

Bau- und Justizdepartement




Gemeinde Zuchwil - Luterbach

Strasse Luterbach- und Zuchwilstrasse

Abschnitt Teil Mitte

Projekt Radmassnahmen, Umgestaltung und Sanierung

Projektphase Auflageprojekt
Inhalt Erschliessungsplan, Situation 1:500
Übersicht Genehmigungsinhalt

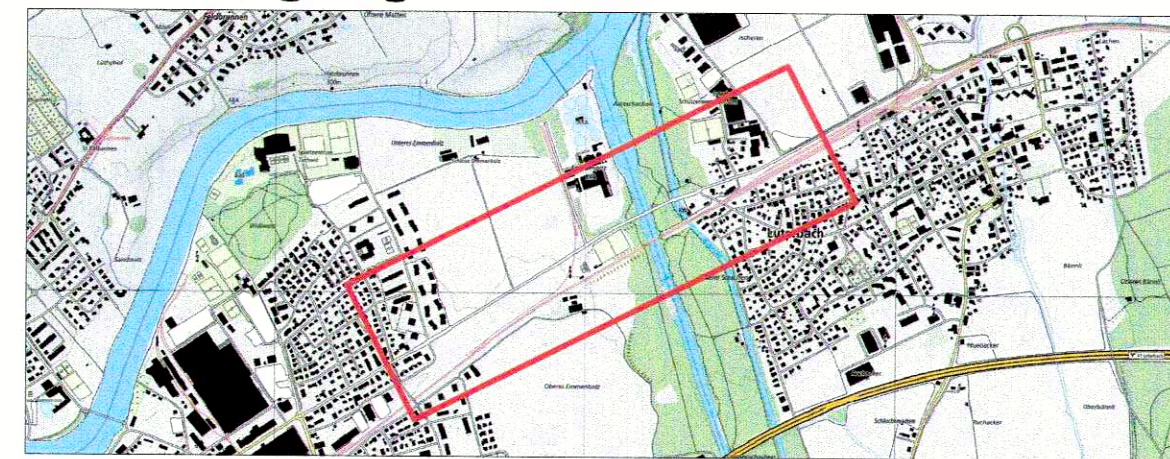


WAM Ing.
WAM Planer und Ingenieure AG
Florastrasse 2
4302 Solothurn
T +41 (0)32 625 27 27
F +41 (0)32 625 27 00 (Fax)
wam-so@wam-ing.ch
www.wam-ing.ch

Amt für Verkehr und Tiefbau
Röthof, Werkhofstrasse 65, 4509 Solothurn
Telefon 032 627 26 33, Telefax 032 627 76 94

Dok.-Nr. 18.0019.00 - 314A

Format	30 x 147
Projektleiter	Name Datum
Erstellt	eg 25.10.2019
Geprüft	cho 25.10.2019
Freigabe	cho 25.10.2019
Revidiert	Index A (RHB 2020211) eg 20.03.2020
Geprüft	ra 20.03.2020
Freigabe	ra 20.03.2020
STRADA-Nr. / BP	3400 / 10 - 26
Objekt-Nr. KB	-
Objekt-Nr. VRA	-
Projekt-Nr.	3.TK01316.P

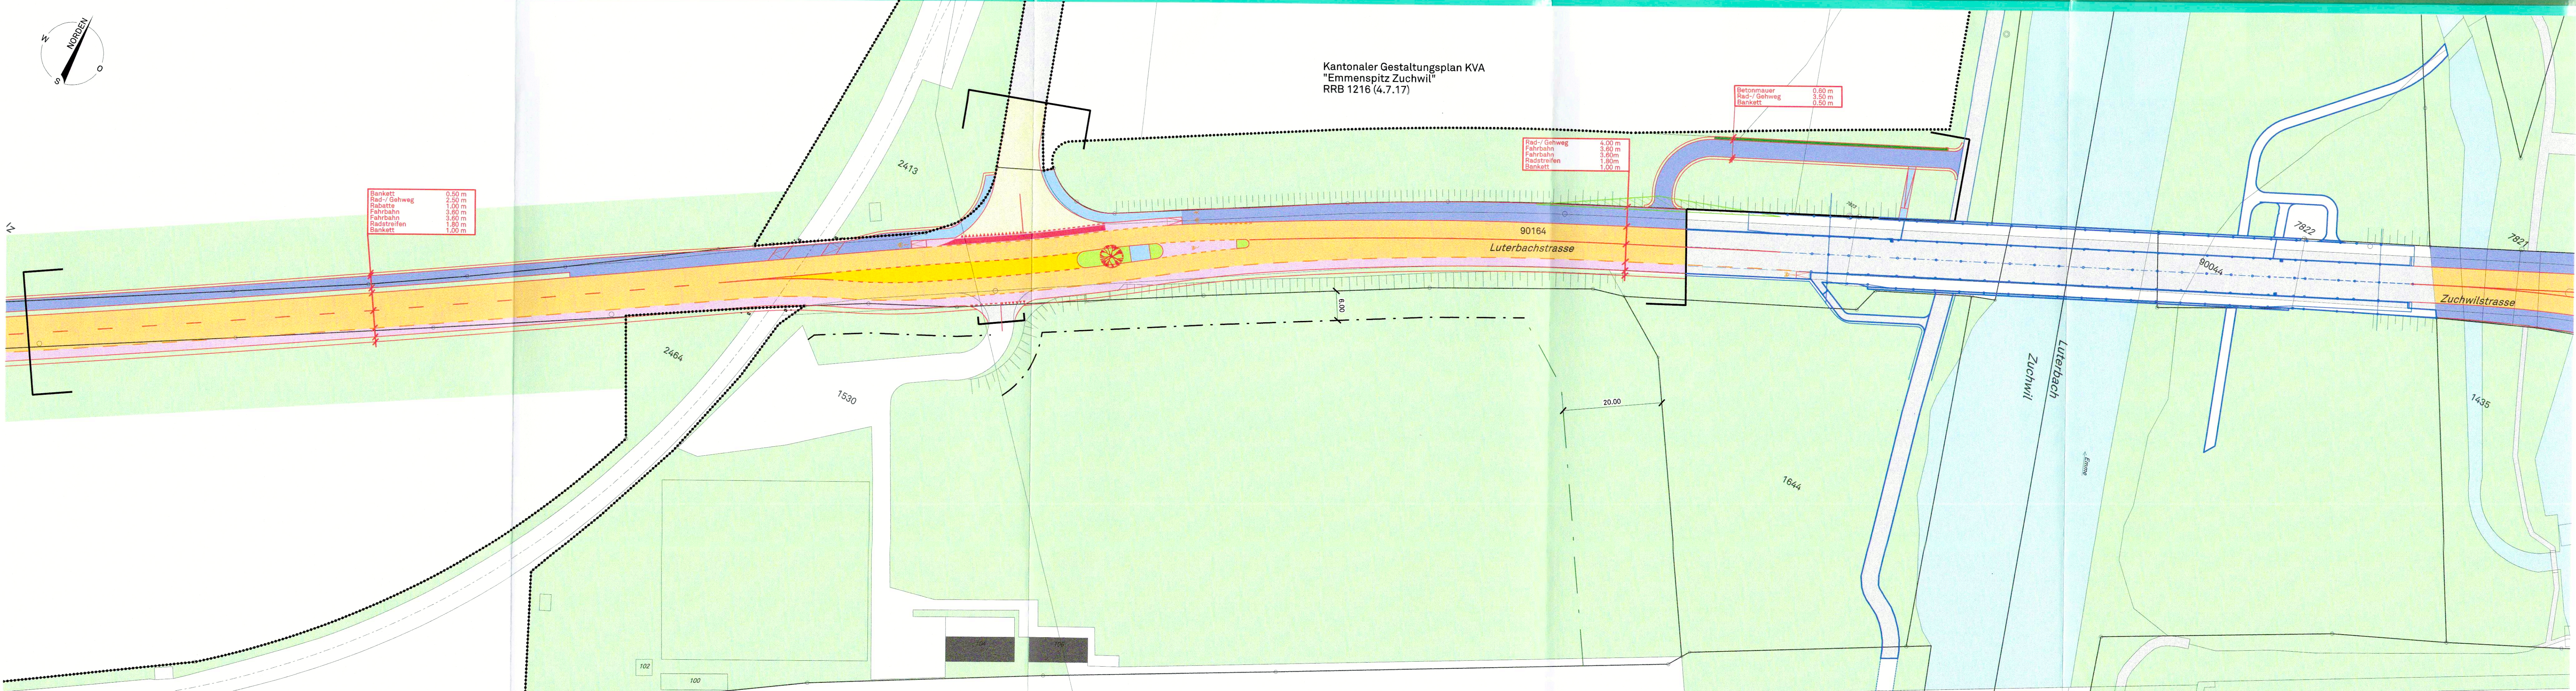

Legende:

- Genehmigungsinhalt

 - Geltungsbereich Erschliessungsplan
 - Fahrbahn Kantonsstrasse
 - Fahrbahn Gemeindestrasse
 - Radstreifen
 - Gehweg
 - Rad-/ Gehweg
 - Mittelbereich (für Abbiegeverkehr)
 - Betonmauer
 - Sichtberme
 - Rand / Abgrenzung
- Orientierungsinhalt (bestehend)

 - Fahrbahn
 - Privater Vorplatz
 - Gehweg
 - Wald/ Grünfläche
 - Gewässer
 - Baulinie Kanton
 - Baulinie Waldabstand
 - Bereich Gestaltungsplan
 - Böschung
- Orientierungsinhalt (neu)

 - Verkehrinsel begrünt
 - Grünfläche
 - Baum
 - Drittprojekt "Emmebrücken"

Signalisation und Markierung sind nicht Gegenstand der Planaufgabe.

Dem Erschliessungsplan kommt gleichzeitig die Bedeutung der Bau- bewilligung gemäss § 39 Abs 4 PBG zu.