




Neubaugebiet Grabacker
(Thermischer Zonen)
Reduktion des Mischwasserflusses
auf 50 % bis ins nat. Bst.

Gewerbegebiet Waldegg
Umfragen von Platz- und Dachflächen an
das bestehende Regenwasser- / Mischwasser-
Netz. Umsetzung der Massnahmen in Zusammenarbeit mit einer
Genehmigung (17)

Legende

Genehmigungsinhalt

- Begrenzung Teilinzugsgebiete
- Berechnungswerte der Teilinzugsgebiete mit vorgegebenem Anschlusspunkt ans Mischwassernetz (Mischsystem)
- Berechnungswerte der Teilinzugsgebiete mit vorgegebenen Anschlusspunkte ans Schmutzwassernetz bzw. Meteorwassernetz (Trennsystem)
- Entwässerung im Mischsystem
- Entwässerung im Trennsystem
- Entwässerung im modifiziertem Trennsystem
- Rententionspflicht für Regenabwasser

Im gesamten Gemeindegebiet besteht Versickerungsprüfpflicht

- 217 Best. Mischwasserleitung mit Kontrollschacht und Nummer
- < 600 Best. Schmutzwasserleitung mit Fliessrichtung und Durchmesser
- < 600 Best. Meteorwasserleitung / Entlastungsleitung
- < 600 1.2 m/s Best. Mischwasserleitung mit Fliessrichtung, Durchmesser und Gefälle
- < 600 1.7 m/s Best. Leitungersatz Mischwasserleitung
- 606.4 Proj. Schmutzwasserleitung mit Kontrollschacht und Nummer
- Leitungersatz Schmutzwasserleitung
- Proj. Meteorwasserleitung
- Leitungersatz Meteorwasser
- Durchfluss unterbrochen
- ZASE Kanal
- Massnahmen an Sonderbauwerken, resp. im Einzugsgebiet

Legende

Orientierungsinhalt

- Begrenzung Siedlungsgebiet
- Begrenzung Kanalsystem mit Bezeichnung
- Gemeindegrenze
- Bestehende Vollständige Regenabwasserversickerung
- Bestehende Teilweise Regenabwasserversickerung

Genereller Entwässerungsplan (GEP)

Gesamtplan

Blatt 5

Situation 1:1000

Öffentliche Auflage vom ... bis ...

Beschluss durch Einwohnergemeinderat am ...

Gemeindepräsident(in): ... Gemeindeschreiber(in): ...

Genehmigt vom Regierungsrat mit RRB Nr. ... vom ...

Staatschreiber:

Plan Nr.	819A.00-1001-B	Plan Nr.	819A.00-1001-B
Datum	Juli 2014	Datum	Juli 2014
Änderungen	A: ...	Änderungen	A: ...
Format	B8 x 140	Format	B8 x 140
Gezeichnet	...	Gezeichnet	...
Freigegeben	...	Freigegeben	...
Dat	M.1. Zuchwil 1.digit.1.gisplan3.dgn (Plot GeoWin)	Dat	M.1. Zuchwil 1.digit.1.gisplan3.dgn (Plot GeoWin)
WAM	WAM Planer und Ingenieure AG	WAM	WAM Planer und Ingenieure AG
ING	HOLINGER AG	ING	HOLINGER AG

