


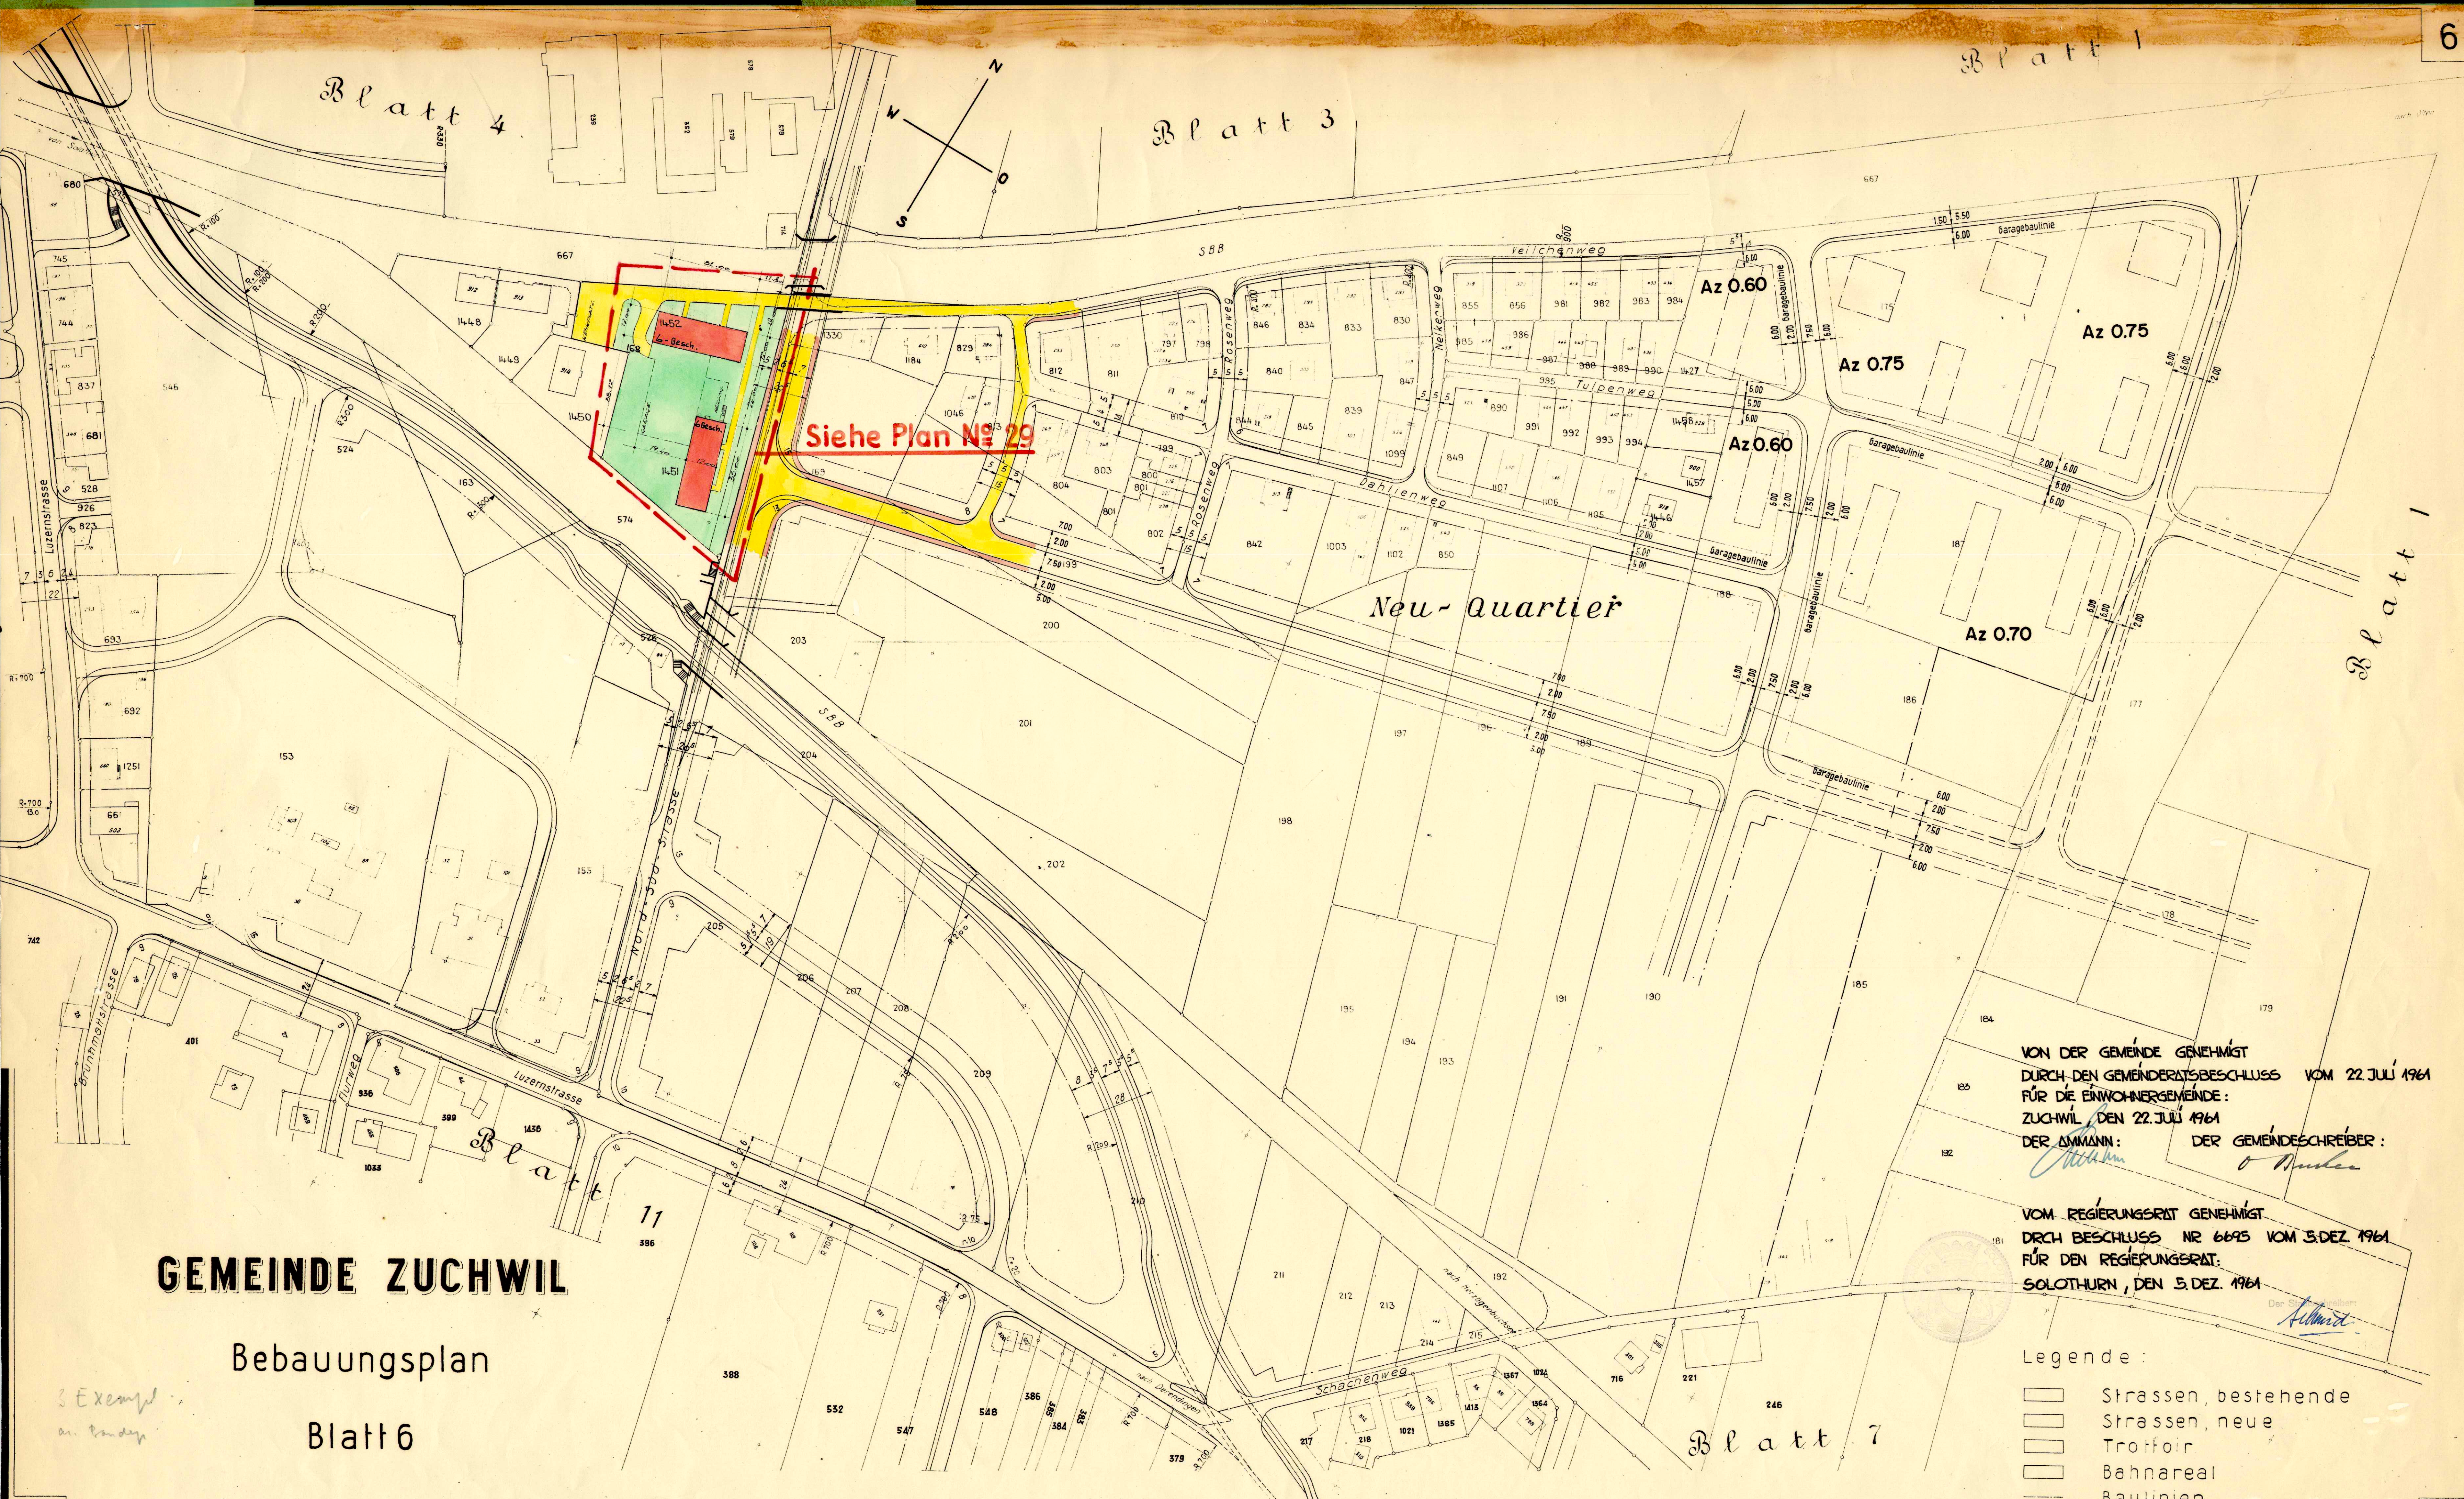

GEMEINDE ZUCHWIL

Bebauungsplan

Blatt 6

VON DER GEMEINDE GENEHMIGT
DURCH DEN GEMEINDERATSBESCHLUS VOM 22. JULI 1961
FÜR DIE EINWOHNERGEMEINDE:
ZUCHWIL, DEN 22. JULI 1961
DER AMMANN: *[Signature]* DER GEMEINDESCHREIBER: *[Signature]*

VOM REGIERUNGSRAT GENEHMIGT
DRCH BESCHLUS NR 6695 VOM 3. DEZ. 1961
FÜR DEN REGIERUNGSRAT:
SOLOTHURN, DEN 3. DEZ. 1961
[Signature]

- Legende:
- Strassen, bestehende
 - Strassen, neue
 - Trottoir
 - Bahnareal
 - Baulinien