

64/26

Kant. Planungsstelle

Spezieller Bebauungsplan

„Innerfeld“

Situation 1:500

Solothurn, im Juni 1962

Gezeichnet: dp

Abgeändert:

Max Buser, dipl. Ing.



Plan Nr. 518/301

Format: 70/100

Solothurn
Max Buser

LEGENDE:

- BEST. MEHRFAMILIENHÄUSER
 - BEST. GARAGEN
 - PROJ. HOCHHAUS
 - PROJ. MEHRFAMILIENHÄUSER
 - GÜLTIGKEITSBEREICH DES SPEZIELLEN BEBAUUNGSPLANES
 - STRASSEN
 - TROTTOIR
 - BAULINIE
- 14 GESCHOSSIG + ATTIKAGESCHOSS

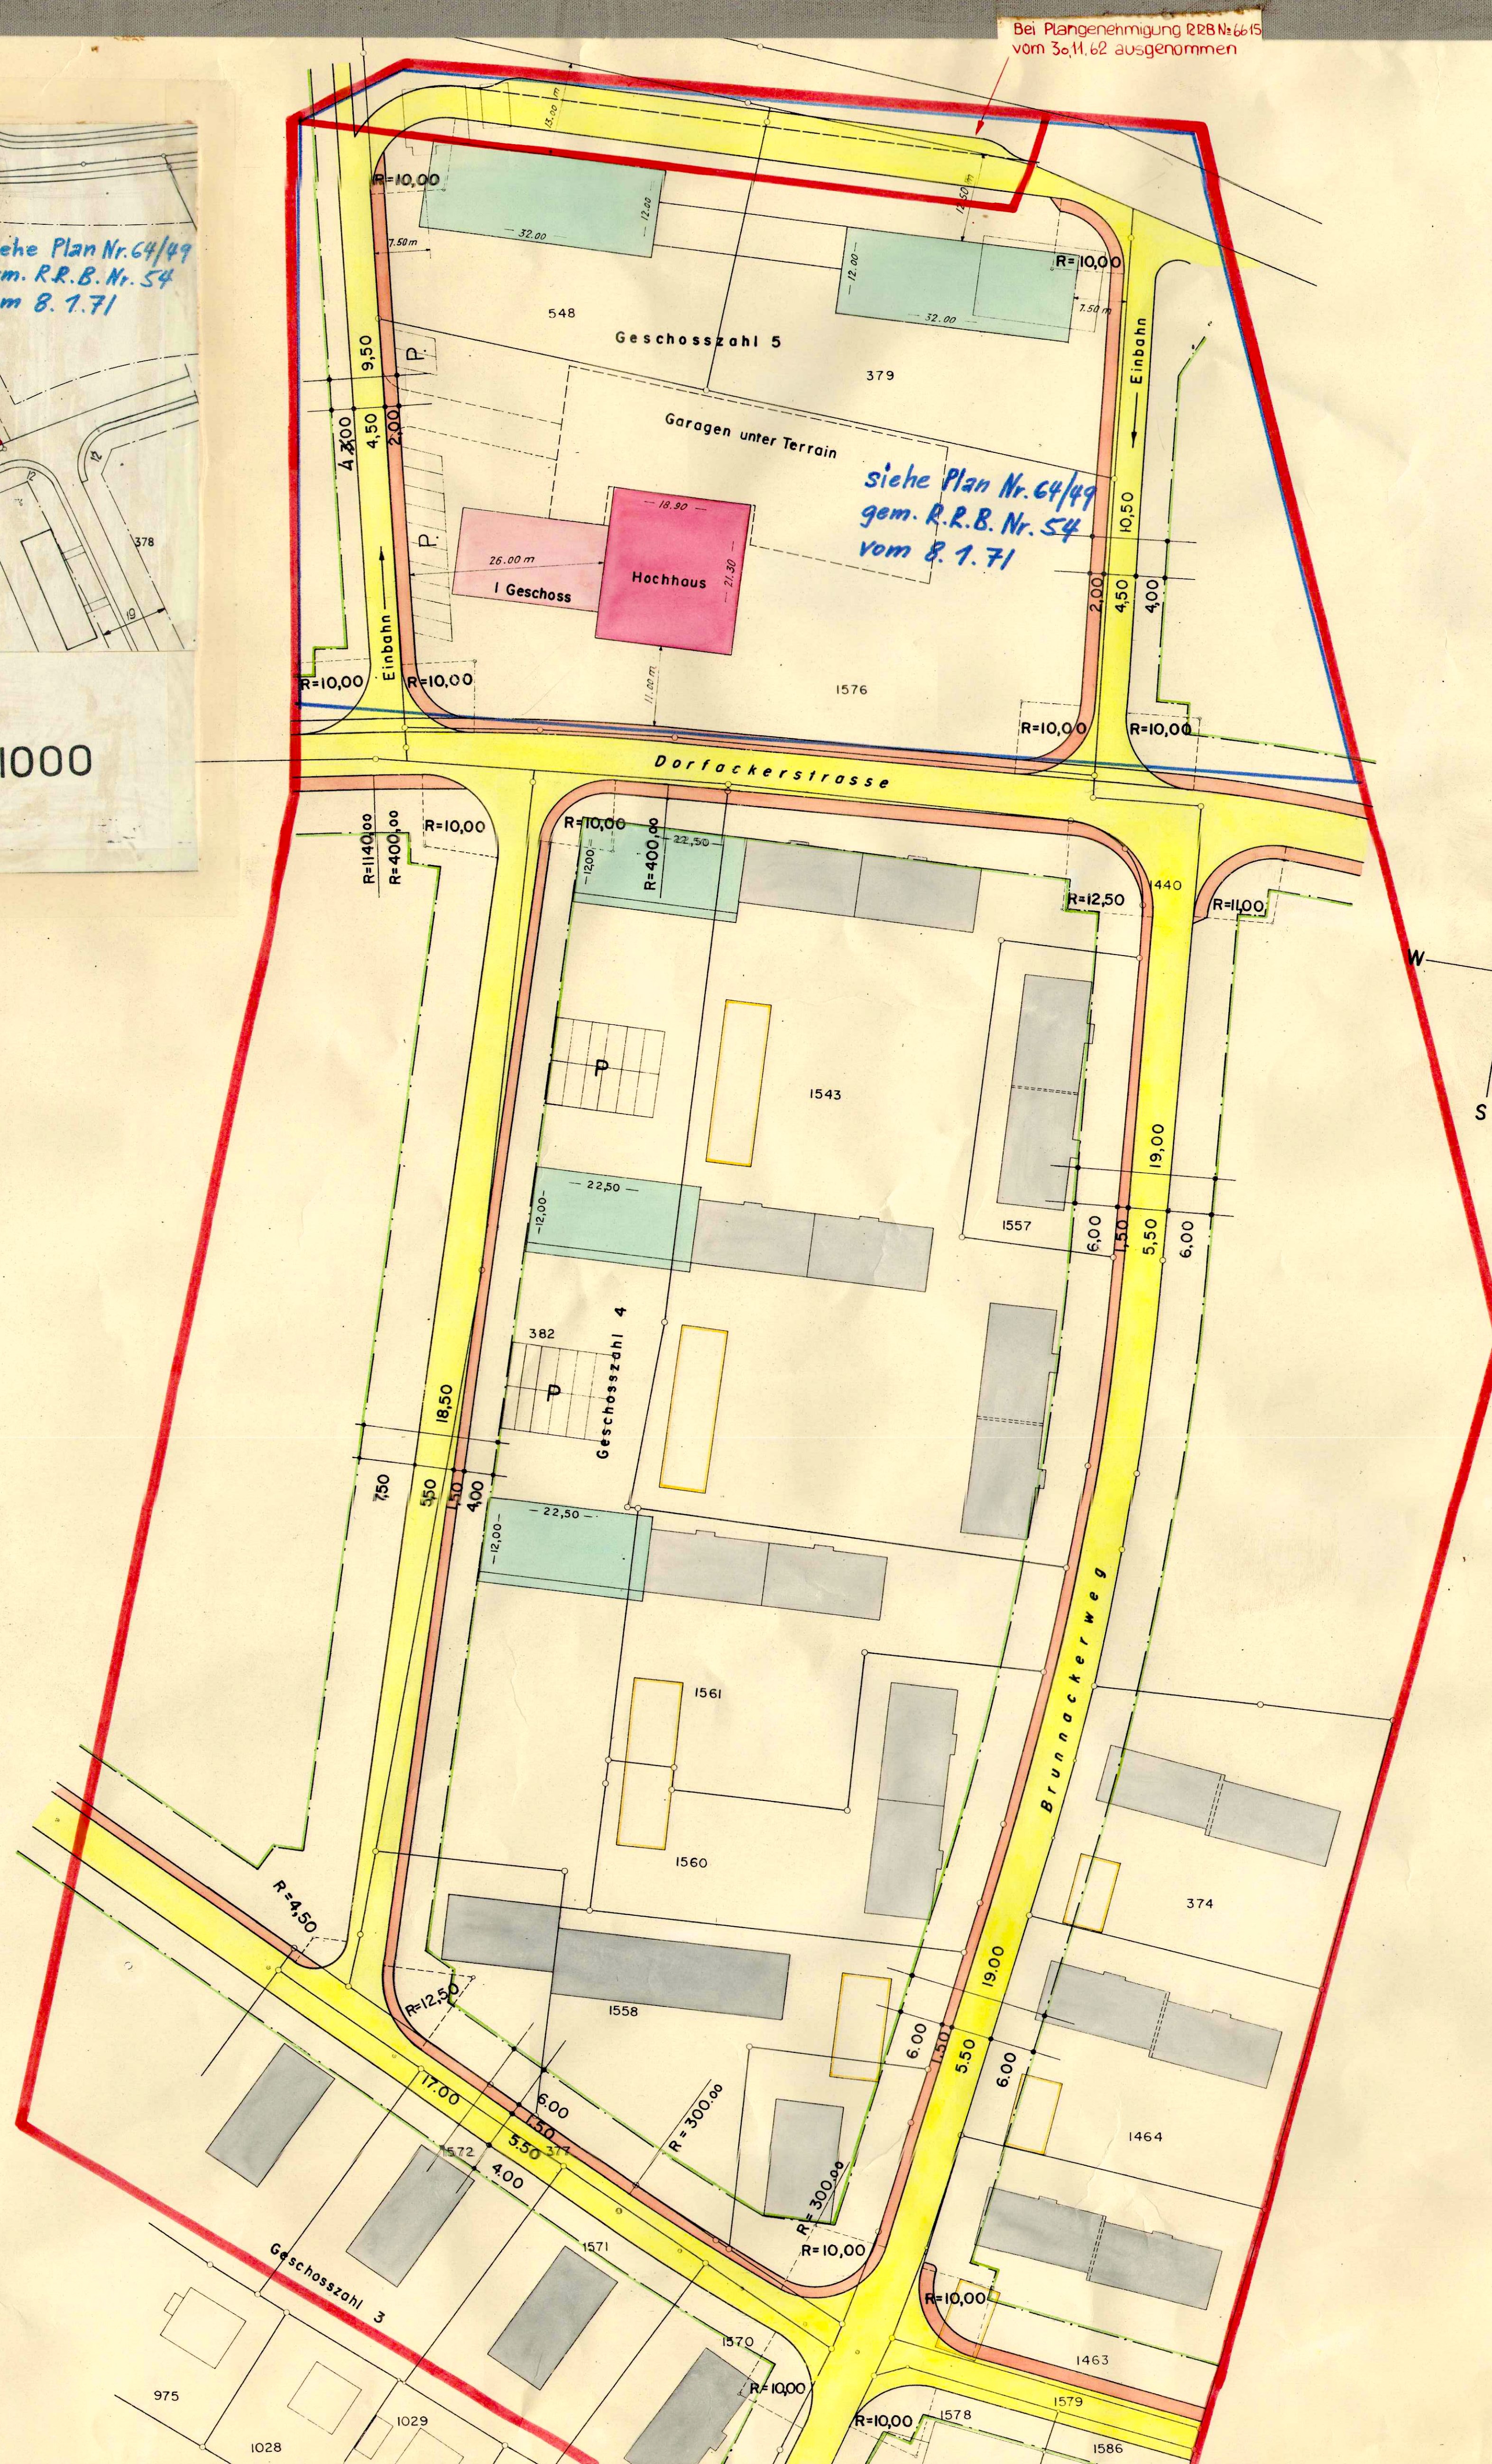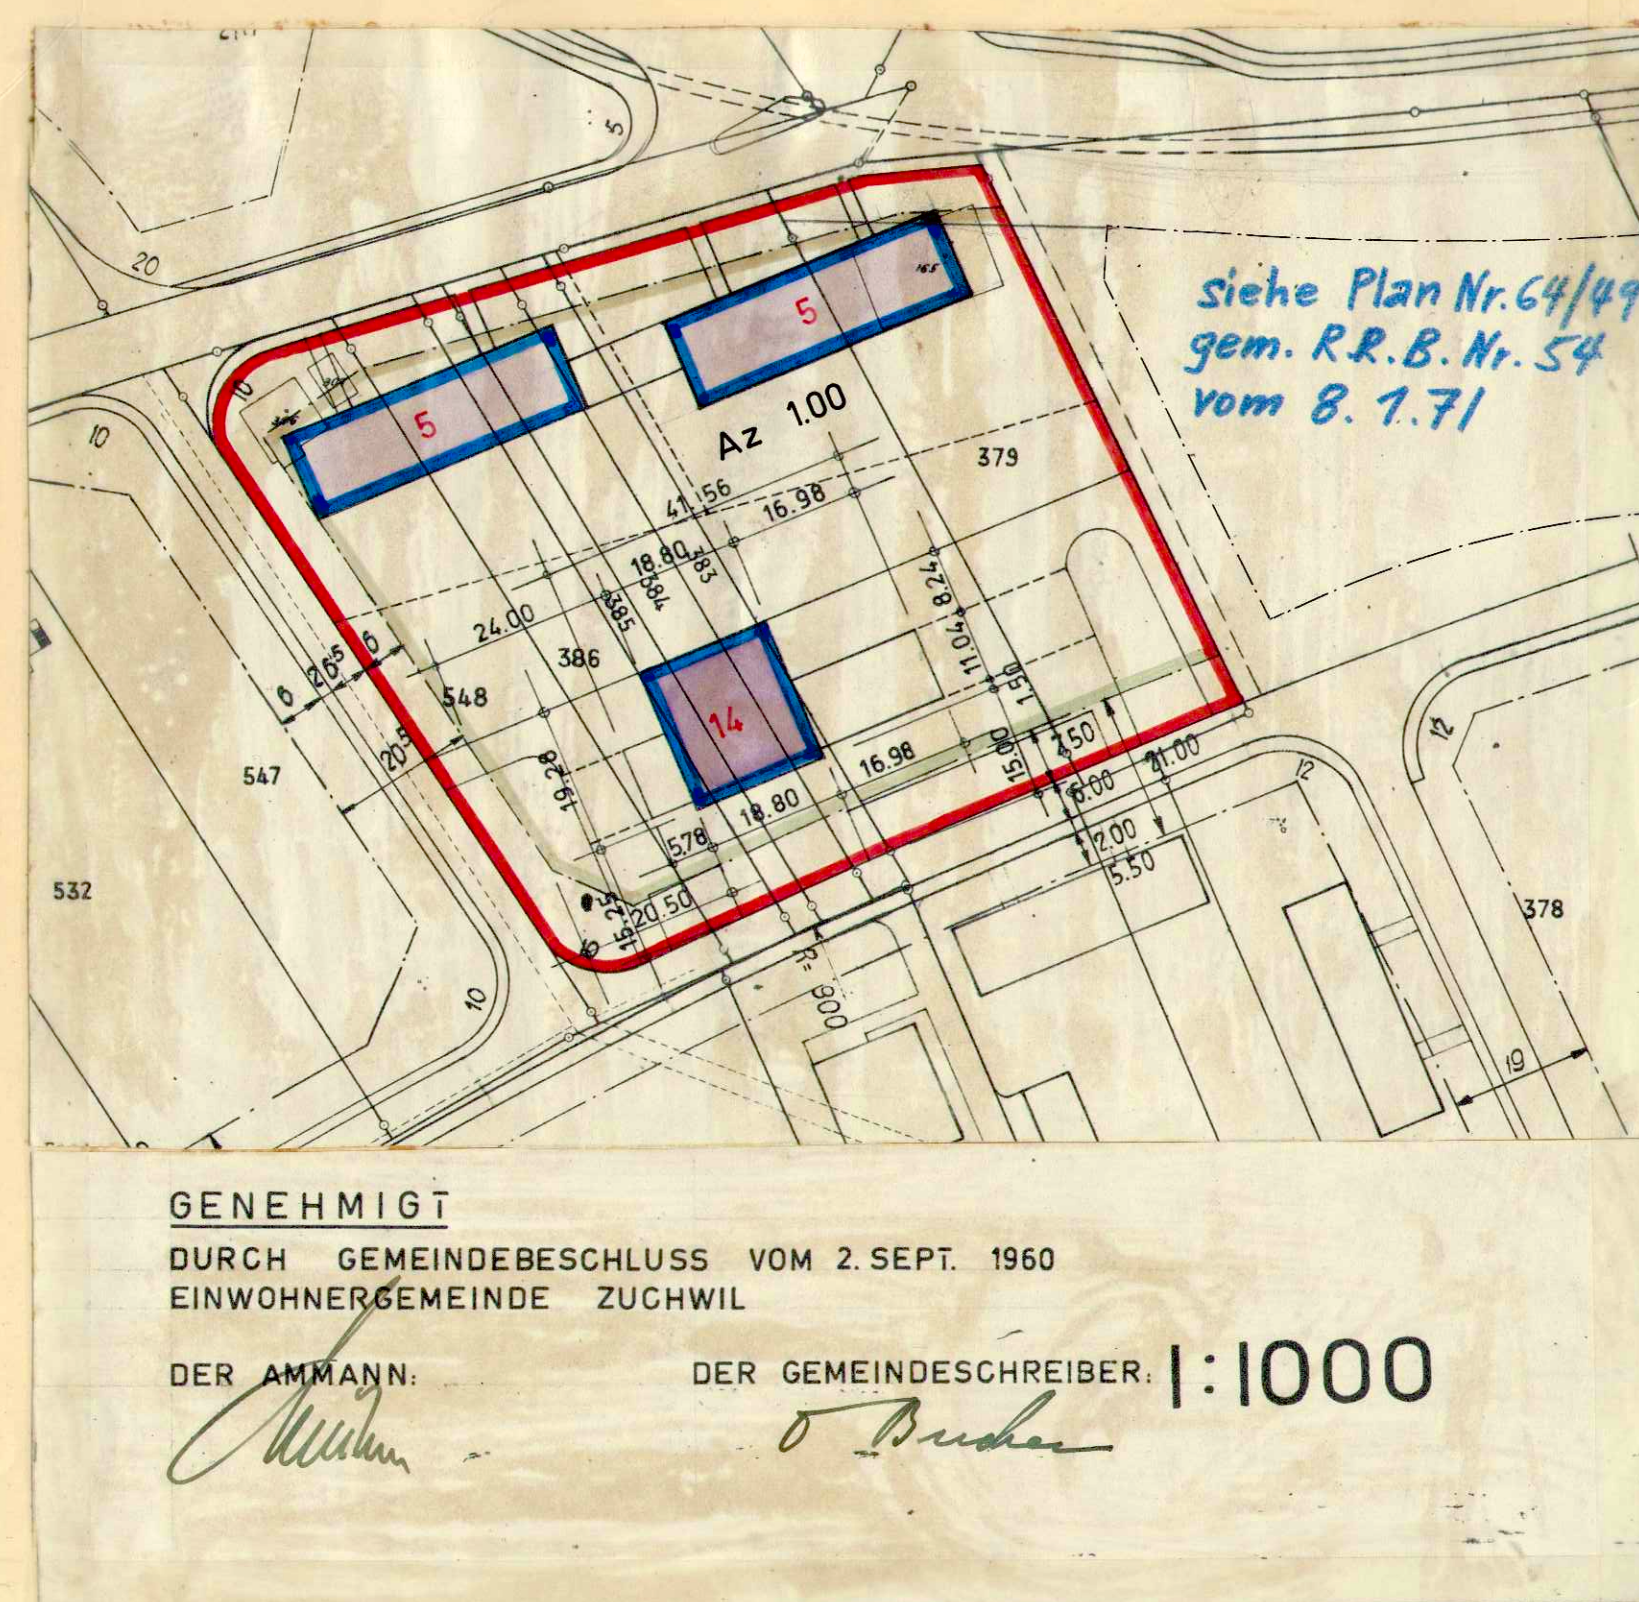

Von der Gemeinde genehmigt:
Durch die Gemeindeversammlung vom 27. 9. 62
den Gemeinderat

Für die Einwohnergemeinde:
Zuchwil, den 28. 9. 62

Der Ammann: *[Signature]* Der Gemeindegemeinderat: *[Signature]*

Vom Regierungsrat genehmigt:
Durch Regierungsratsbeschluss
Nr. 6615 vom 30. 11. 62
Für den Regierungsrat:
Solothurn, den

Der Statthalter:
[Signature]

