


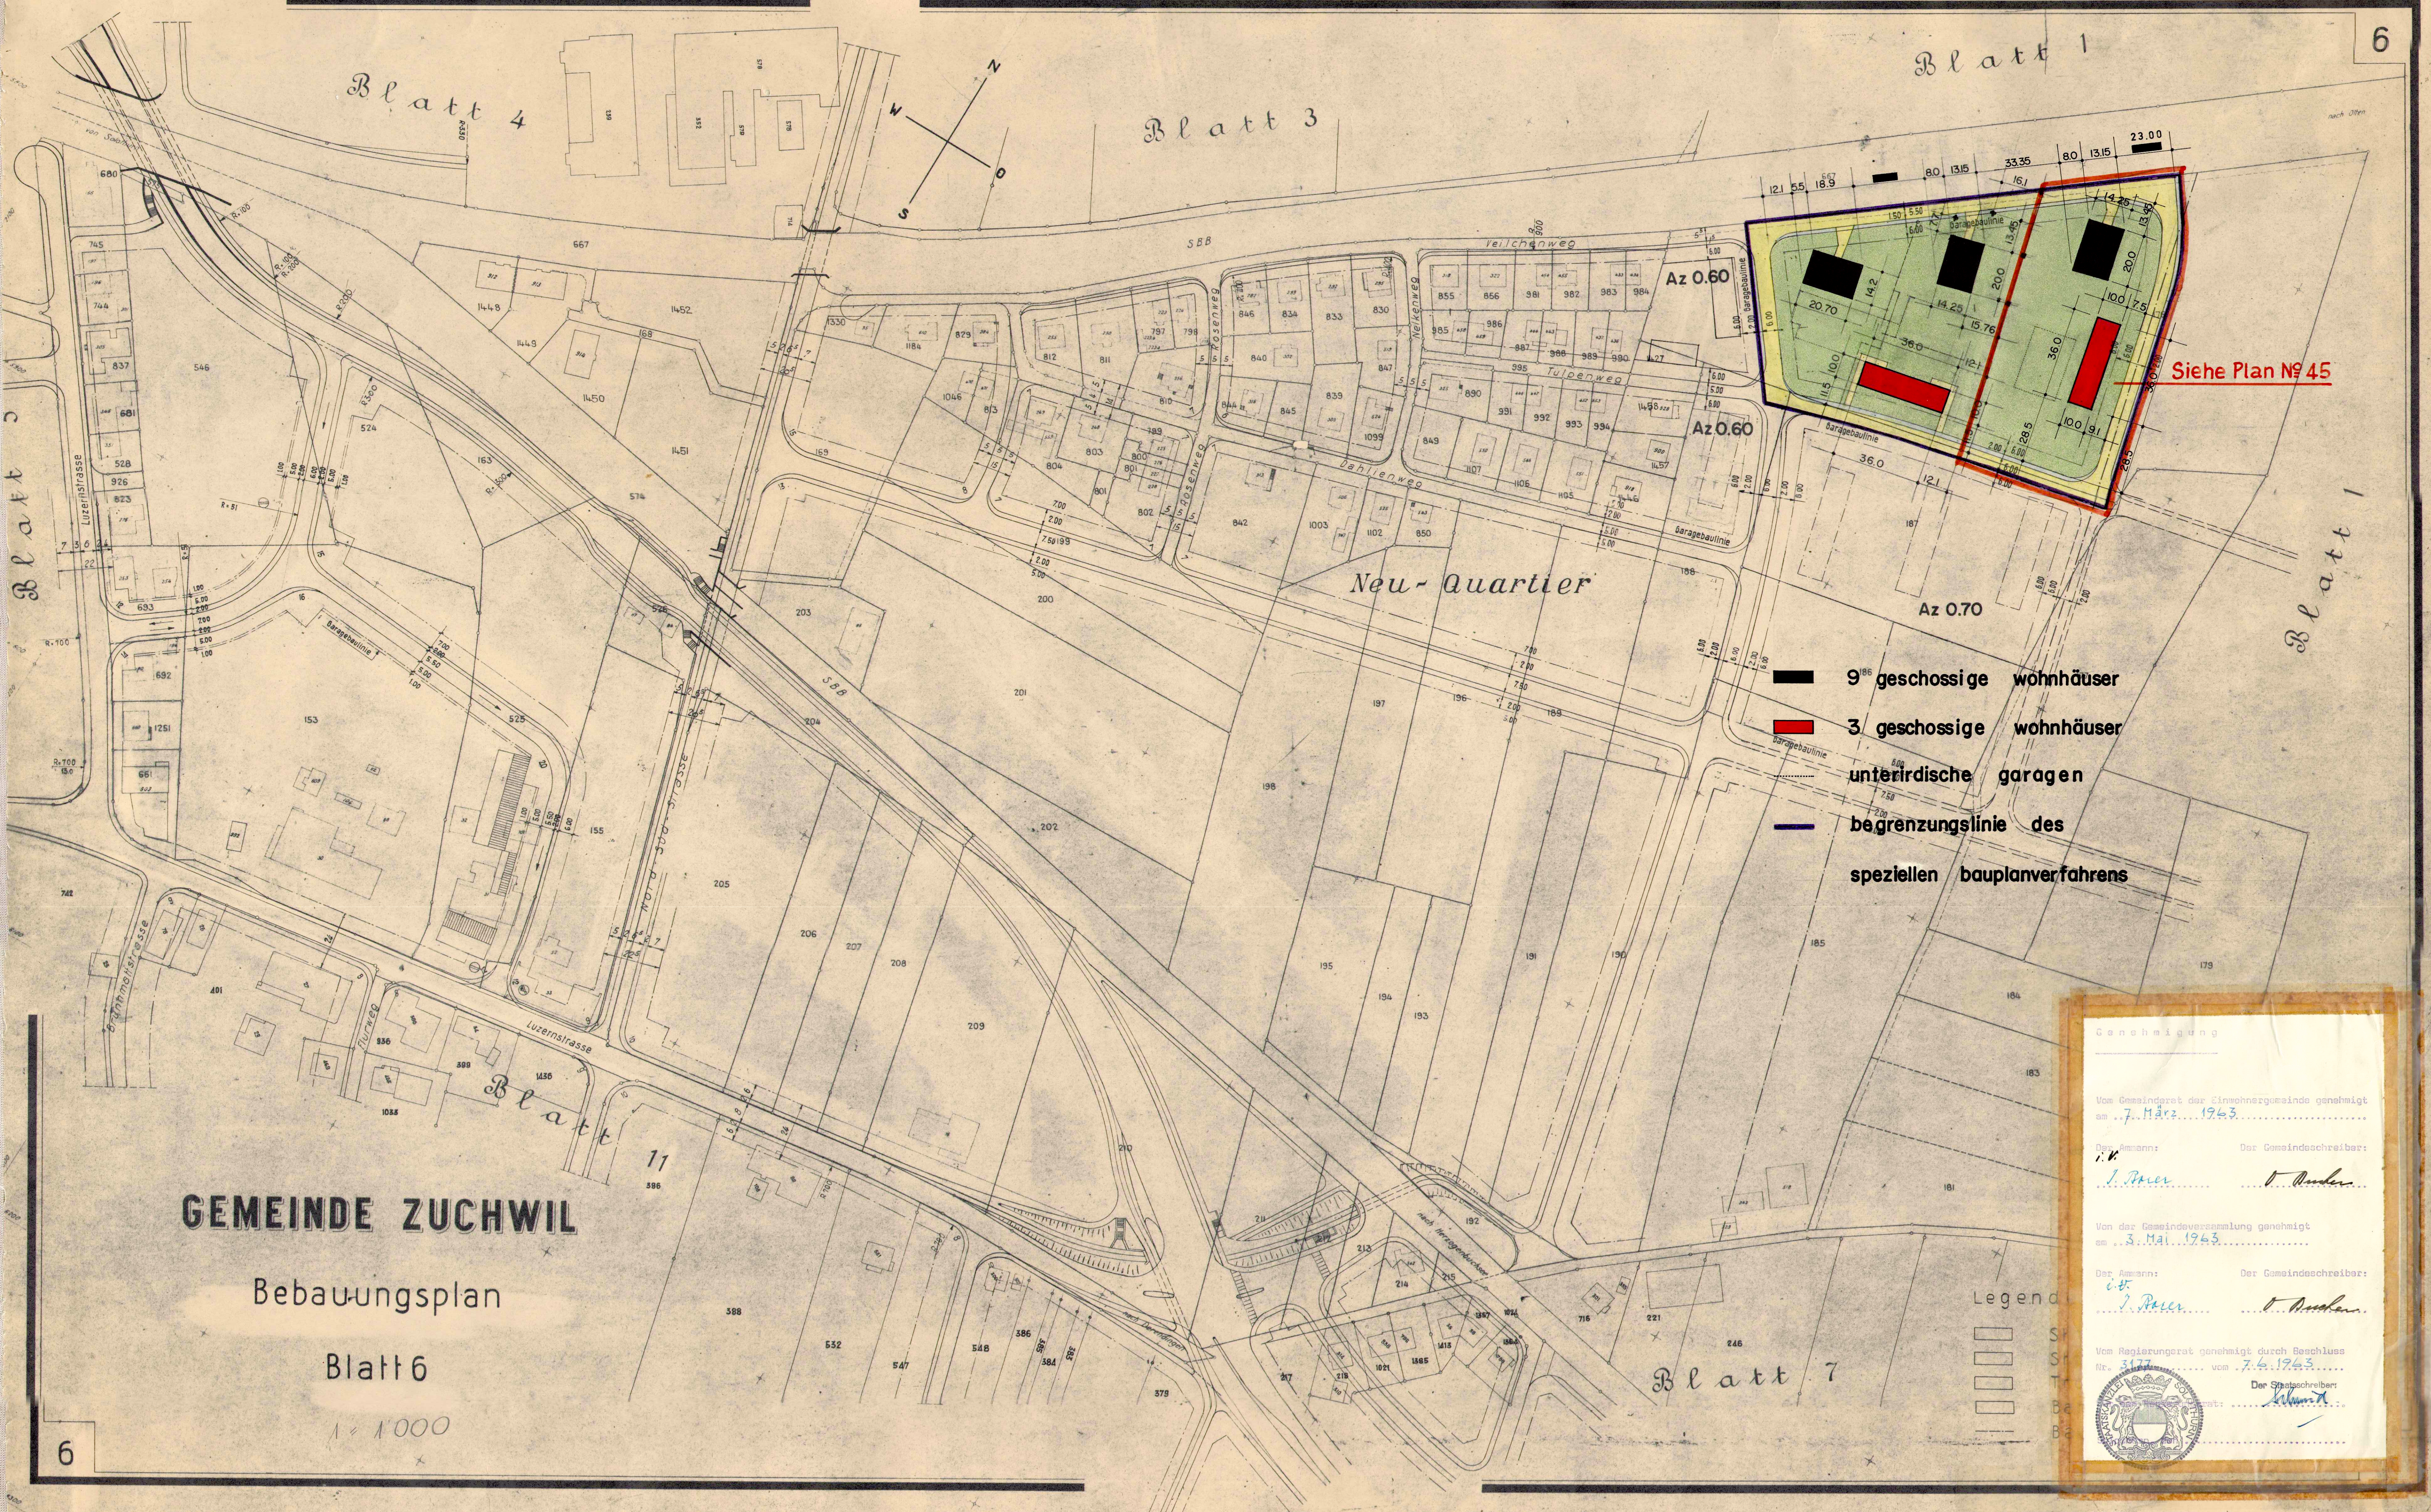

GEMEINDE ZUCHWIL

Bebauungsplan

Blatt 6

1:1000

- 9^{te} geschossige wohnhäuser
- 3 geschossige wohnhäuser
- unterirdische garagen
- begrenzungslinie des speziellen bauplanverfahrens

Genehmigung

Vom Gemeinderat der Einwohnergemeinde genehmigt am 7. März 1963

Der Ammann: J. Meyer Der Gemeindeschreiber: T. Ammann

Von der Gemeindeversammlung genehmigt am 3. Mai 1963

Der Ammann: J. Meyer Der Gemeindeschreiber: T. Ammann

Vom Regierungsrat genehmigt durch Beschluss Nr. 317 vom 7.4.1963

Der Stabschreiber: Schmid

