


Ausbau der Nord-Südstrasse

Detailprojekt 1961

Situation 1:500

Solothurn, im Juni 1961		Max Buser, dipl. Ingenieur Solothurn	
Gezeichnet: No.	Abgeändert:	<i>Buser</i>	
Plan Nr. 743.301	Format: 30 x 147		

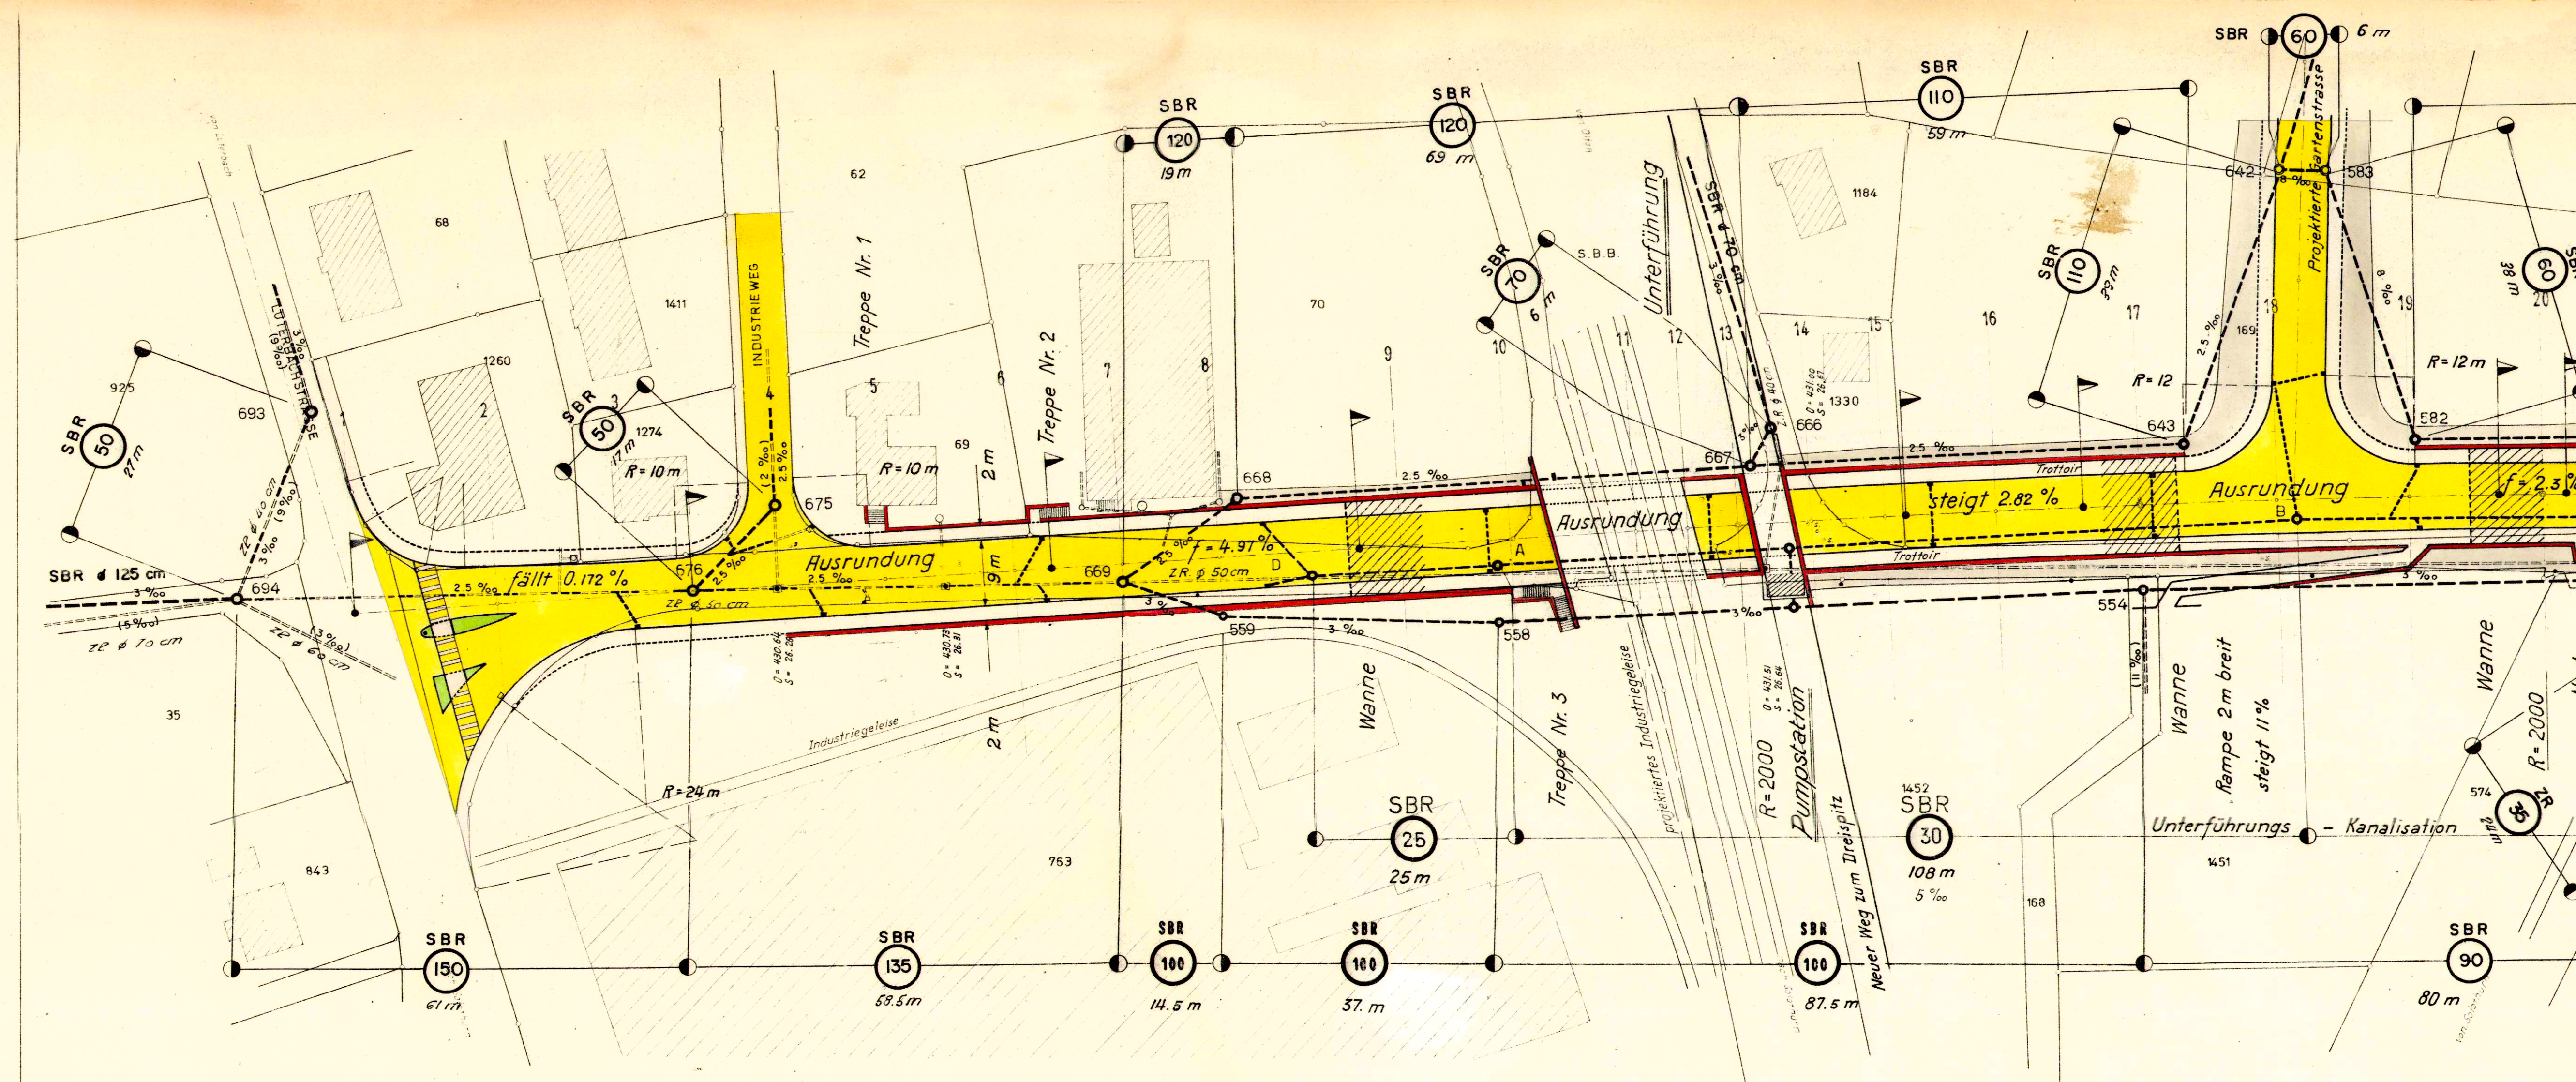


Von der Gemeinde genehmigt:
Durch die Gemeindeversammlung vom: 30. Juni 64.

Für die Einwohnergemeinde:
Zuchwil, den 19. Juli 1964

Der Ammann: *[Signature]* Der Gemeindegemeinder: *[Signature]*

Vom Regierungsrat genehmigt:
Durch Regierungsratsbeschluss
No. 4885 vom 26. September 1964

Für den Regierungsrat:
Solothurn, den 1964 *[Signature]*

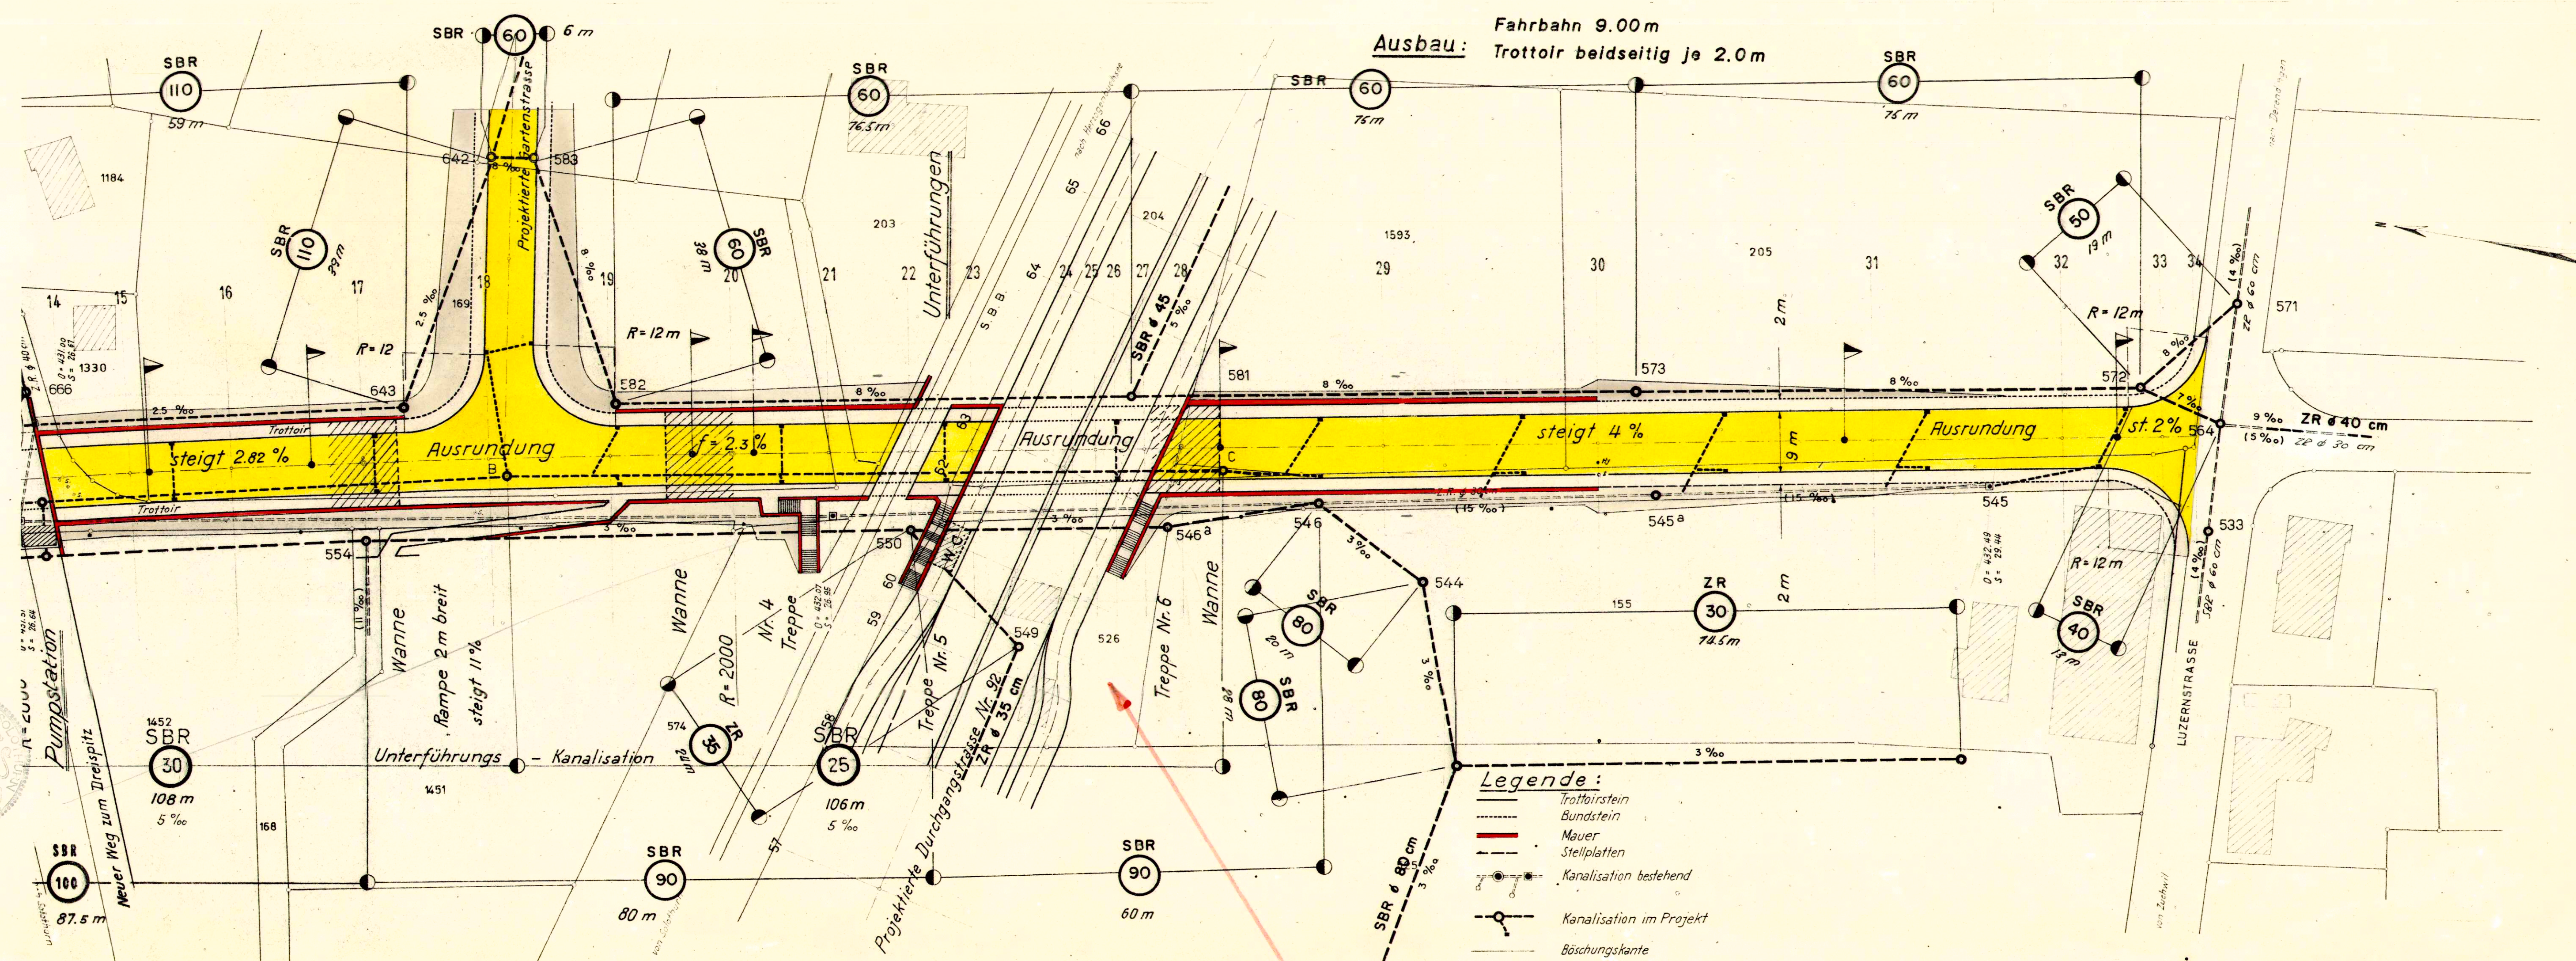

Siehe Plan Nr. 42 + 46