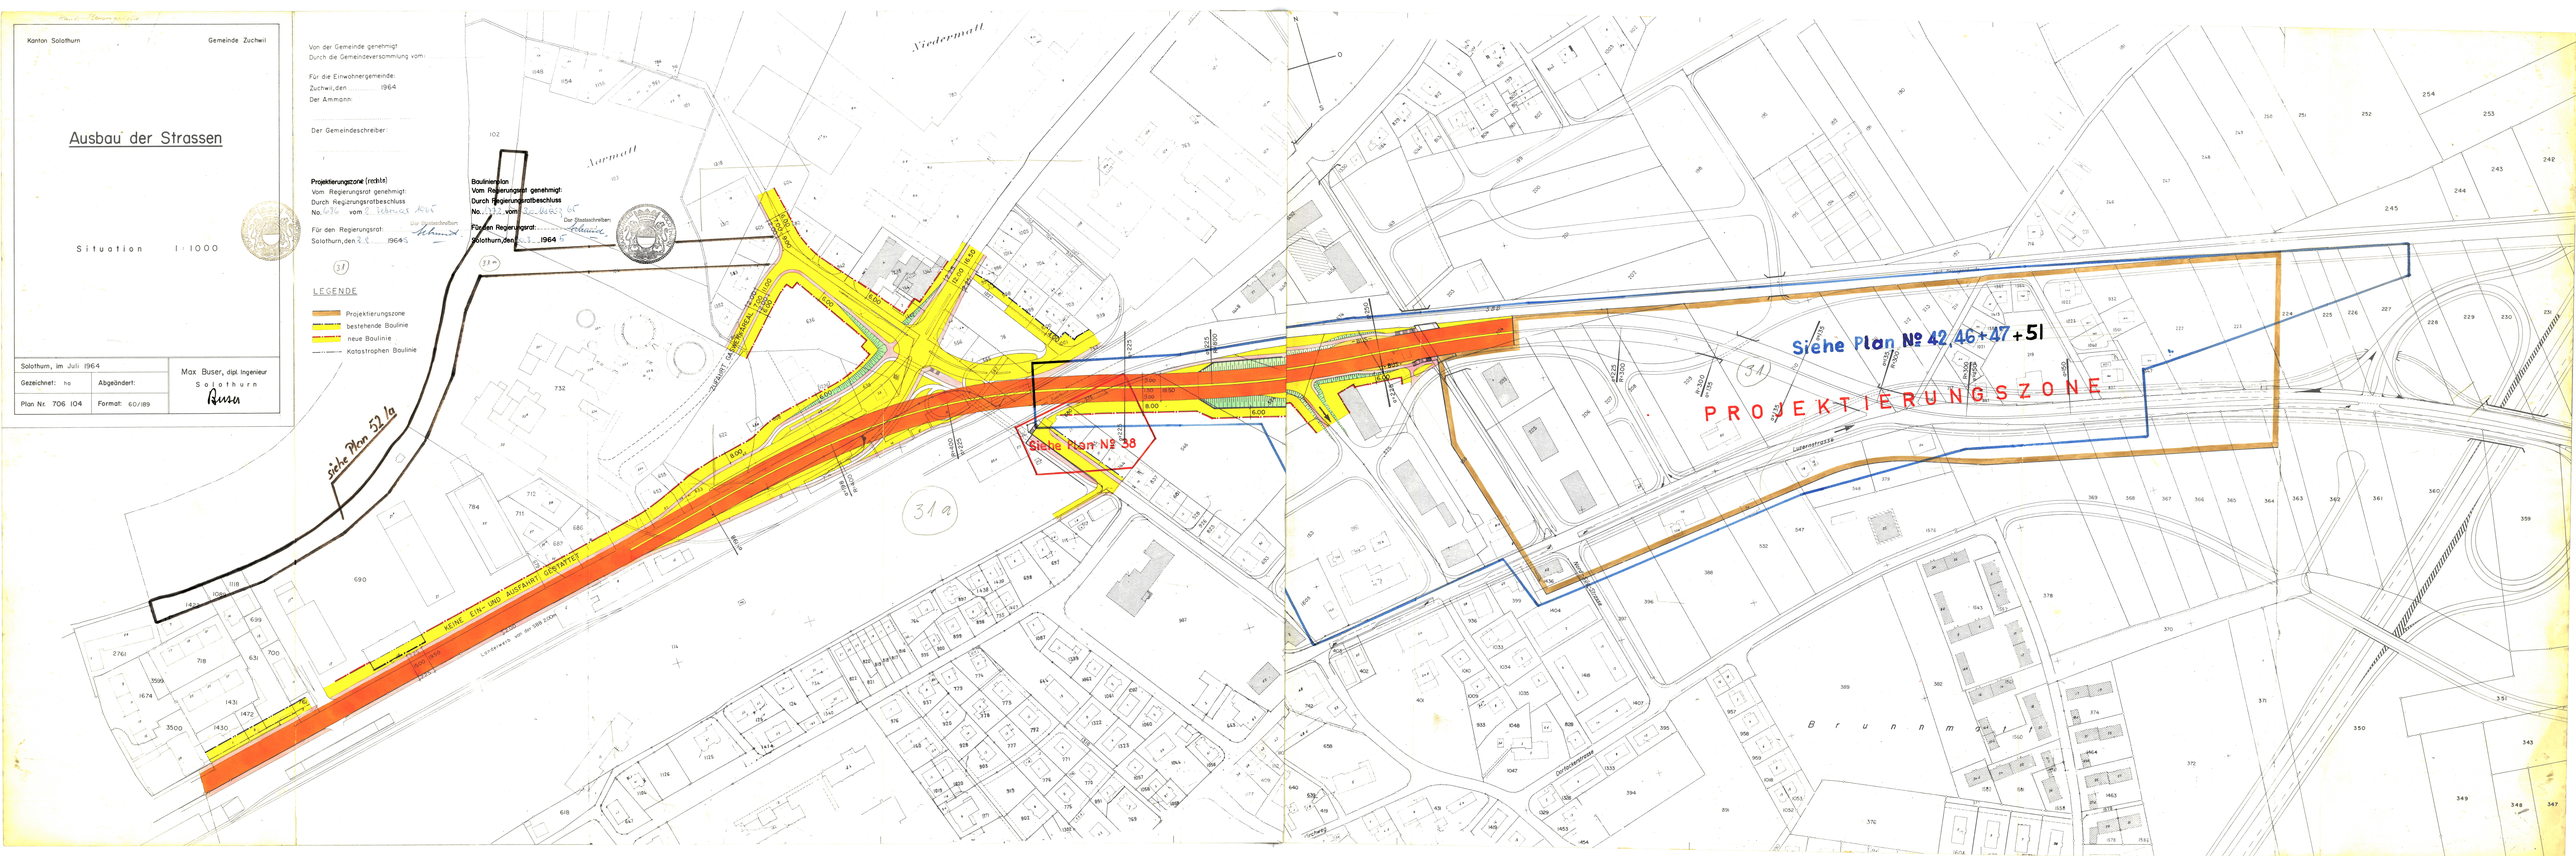
Kanton Solothurn
Gemeinde Zuchwil
Ausbau der Strassen
Situation 1:1000
Solothurn, im Juli 1964
Gezeichnet: ho
Abgeändert:
Plan Nr. 706 104
Format: 60/189
Max Buser, dipl. Ingenieur
Solothurn
Von der Gemeinde genehmigt
Durch die Gemeindeversammlung vom:
Für die Einwohnergemeinde:
Zuchwil, den 1964
Der Ammann:
Der Gemeindeschreiber:
Projektierungszone (rechts)
Vom Regierungsrat genehmigt:
Durch Regierungsratbeschluss
No. 696 vom 2. Februar 1965
Für den Regierungsrat:
Solothurn, den 2.8. 1964
Baulinienplan
Vom Regierungsrat genehmigt:
Durch Regierungsratbeschluss
No. 772 vom 30.06.65
Für den Regierungsrat:
Solothurn, den 1964
Der Staatsschreiber:
LEGENDE
Projektierungszone
bestehende Baulinie
neue Baulinie
Katastrophen Baulinie
Niedermatt
Narmatt
Siehe Plan 52/a
Siehe Plan № 38
Siehe Plan № 42, 46+47+51
PROJEKTIERUNGSZONE
KEINE EIN- UND AUSFAHRT GESTATTET
Brunnmatt
31
31a