

SPEZ. BEBAUUNGSPLAN
ÜBER G.B. NR. 1597 DER
NABA A.G.

M 1:1000

GENEHMIGUNG

VOM GEMEINDERAT DER EINWOHNERGEMEINDE GENEHMIGT

AM: 30.6.64 und 21.1.65

DER AMMANN: DER GEMEINDESCHREIBER:

VON DER GEMEINDEVERSAMMLUNG GENEHMIGT

AM: DER AMMANN: DER GEMEINDESCHREIBER:

VOM REGIERUNGSRAT GENEHMIGT DURCH BESCHLUS

NR. 899 VOM 12. Februar 1965


FÜR DEN REGIERUNGSRAT:

Der Staatschreiber: *Schmidt*

SOLOTHURN, DEN





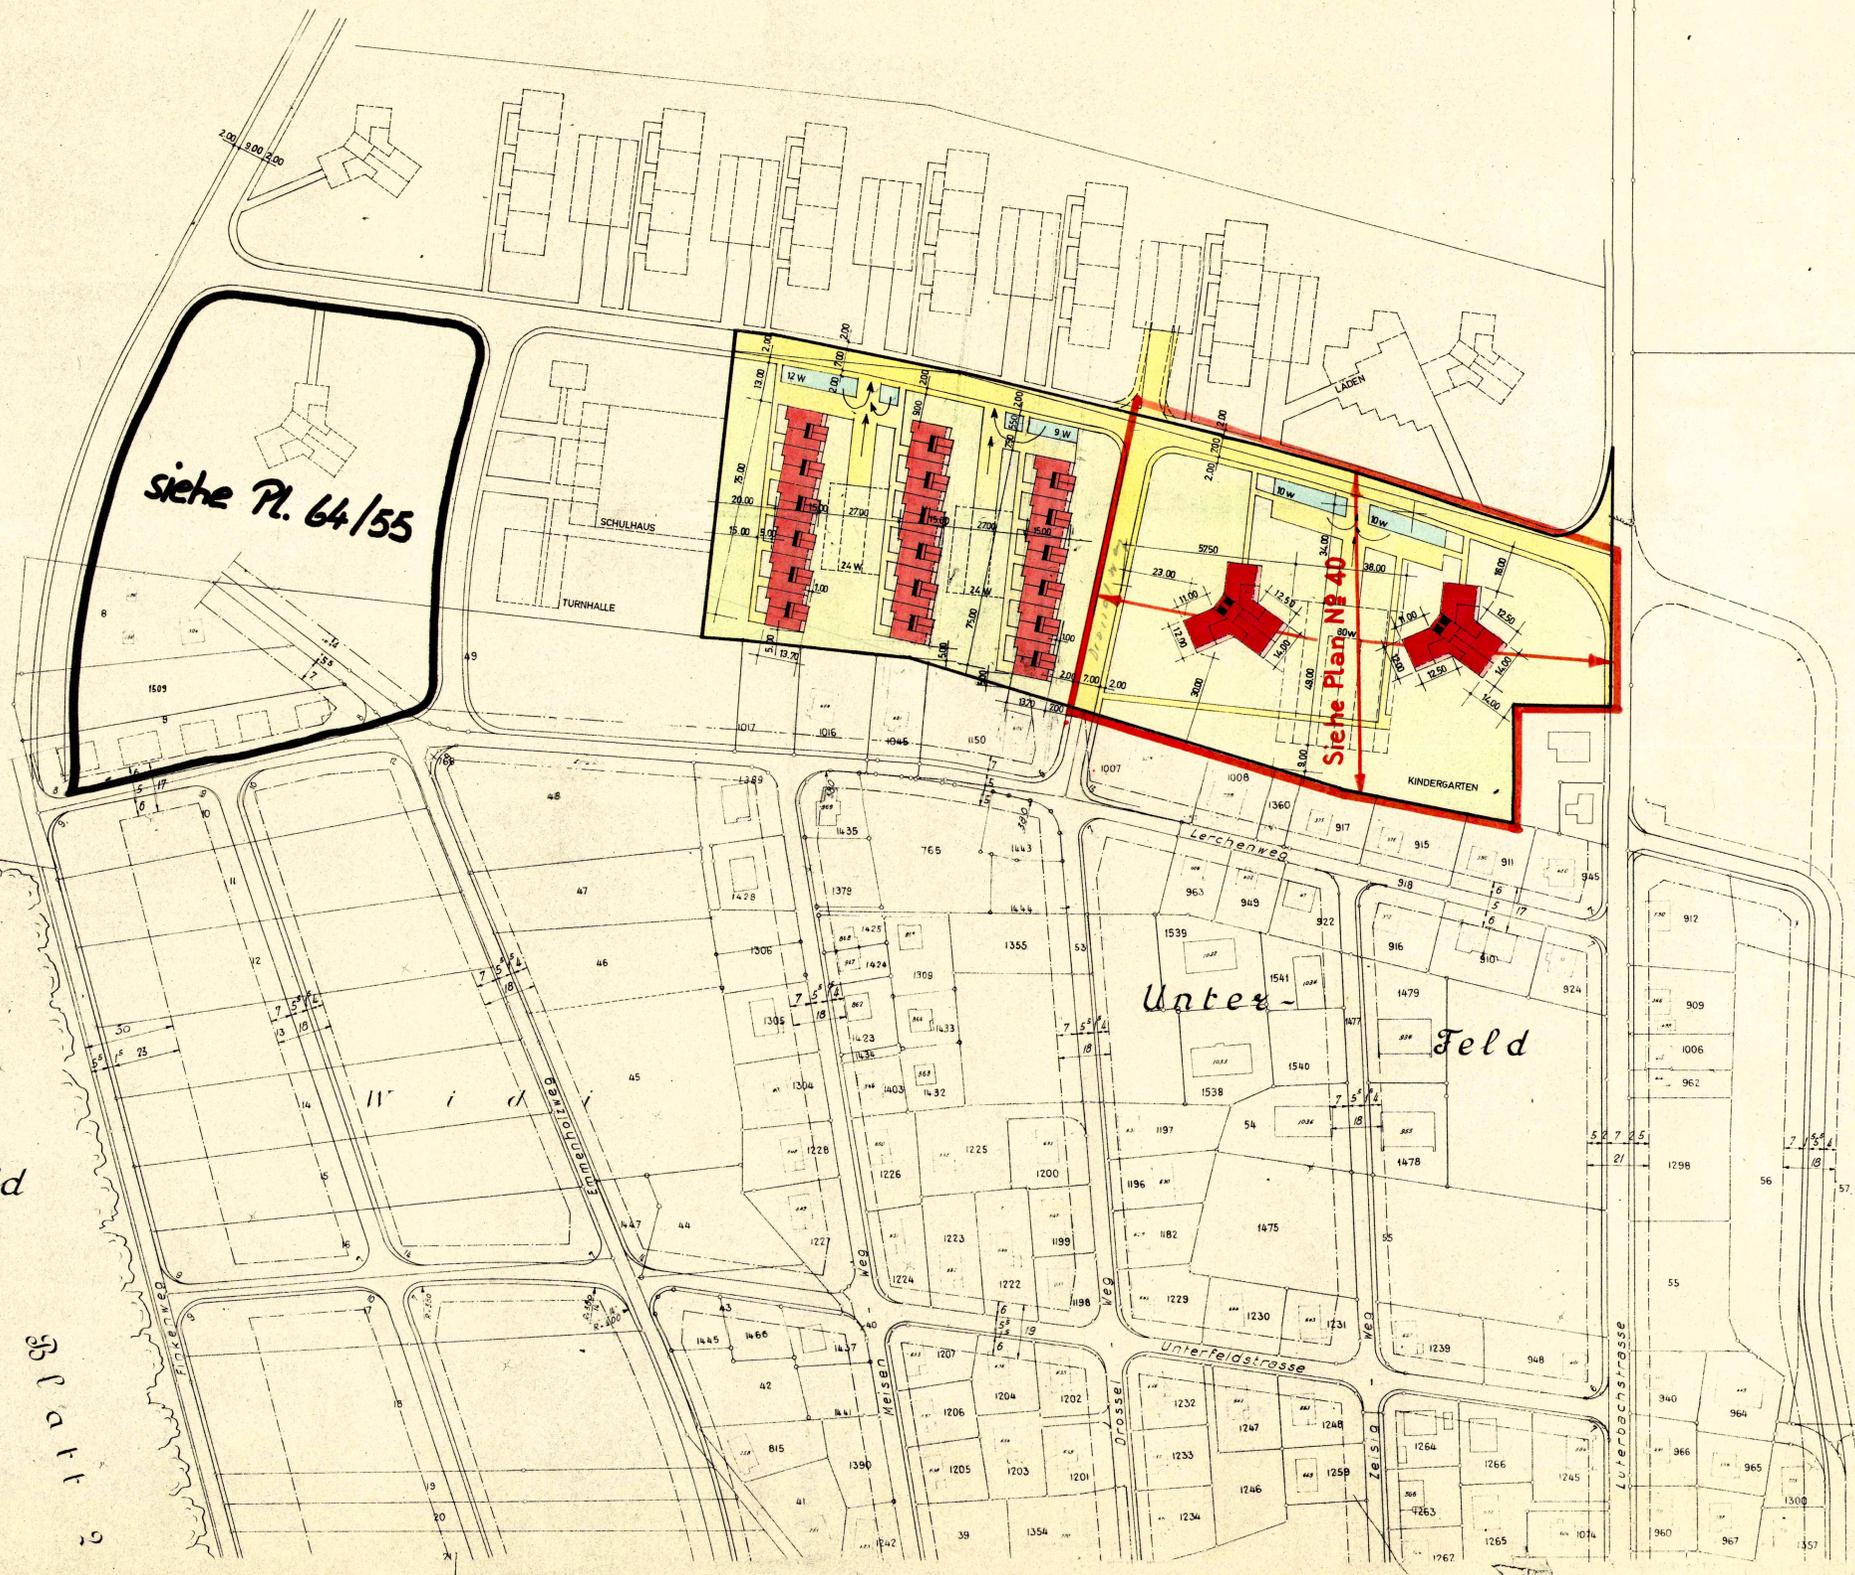

LEGENDE:

- HOCHHÄUSER 14 GESCHOSS
- WOHNHÄUSER 3 GESCHOSS
- STRASSEN + FUSSGÄNGERWEGE
- PARKPLÄTZE
- UNTERIRDISCHE EINSTELLHALLEN
- BEGRENZUNGSLINIE DES SPEZIELLEN BAUPLANVERFAHRENS
- BALKONE

AUSNÜTZUNGSZIFFER 0.8
24. 5. 62

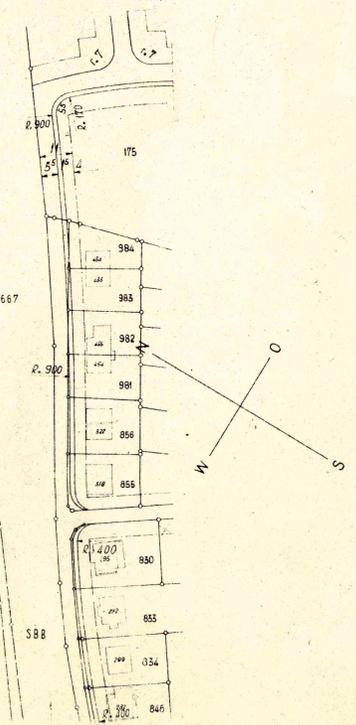

Widi Wald

Spatz

Unterfeld

SPEZ. BEBAUUNGSPLAN
ÜBER G.B. NR. 1597 DER
NABA A.G.

M 1:1000

ÖFFENTL. PLANAUFLAGE 27.2-27.3.1964.
GENEHMIGUNG

VOM GEMEINDERAT DER EINWOHNERGEMEINDE GENEHMIGT
AM: 30. April 1964 (Beschluss No. 621)
UND AN: *F. Huber* DER GEMEINDESCHEIBEER:
DER AMMANN: *Huber*

VON DER GEMEINDEVERSAMMLUNG GENEHMIGT
AM:
DER AMMANN: DER GEMEINDESCHEIBEER:


VOM REGIERUNGSRAT GENEHMIGT DURCH BESCHLUSS VOM
FÜR DEN REGIERUNGSRAT:

H. Schmid
SOLOTHURN, DEN



WALTHARD, HOESCHELE & DOENCH
ARCHITECTEN SOLOTHURN TEL. 22495

4910 23.10.64
ROT UMRANDETES GEBIET MIT R.R.B. NR. 234, VOM 1.10.1964
GENEHMIGT.

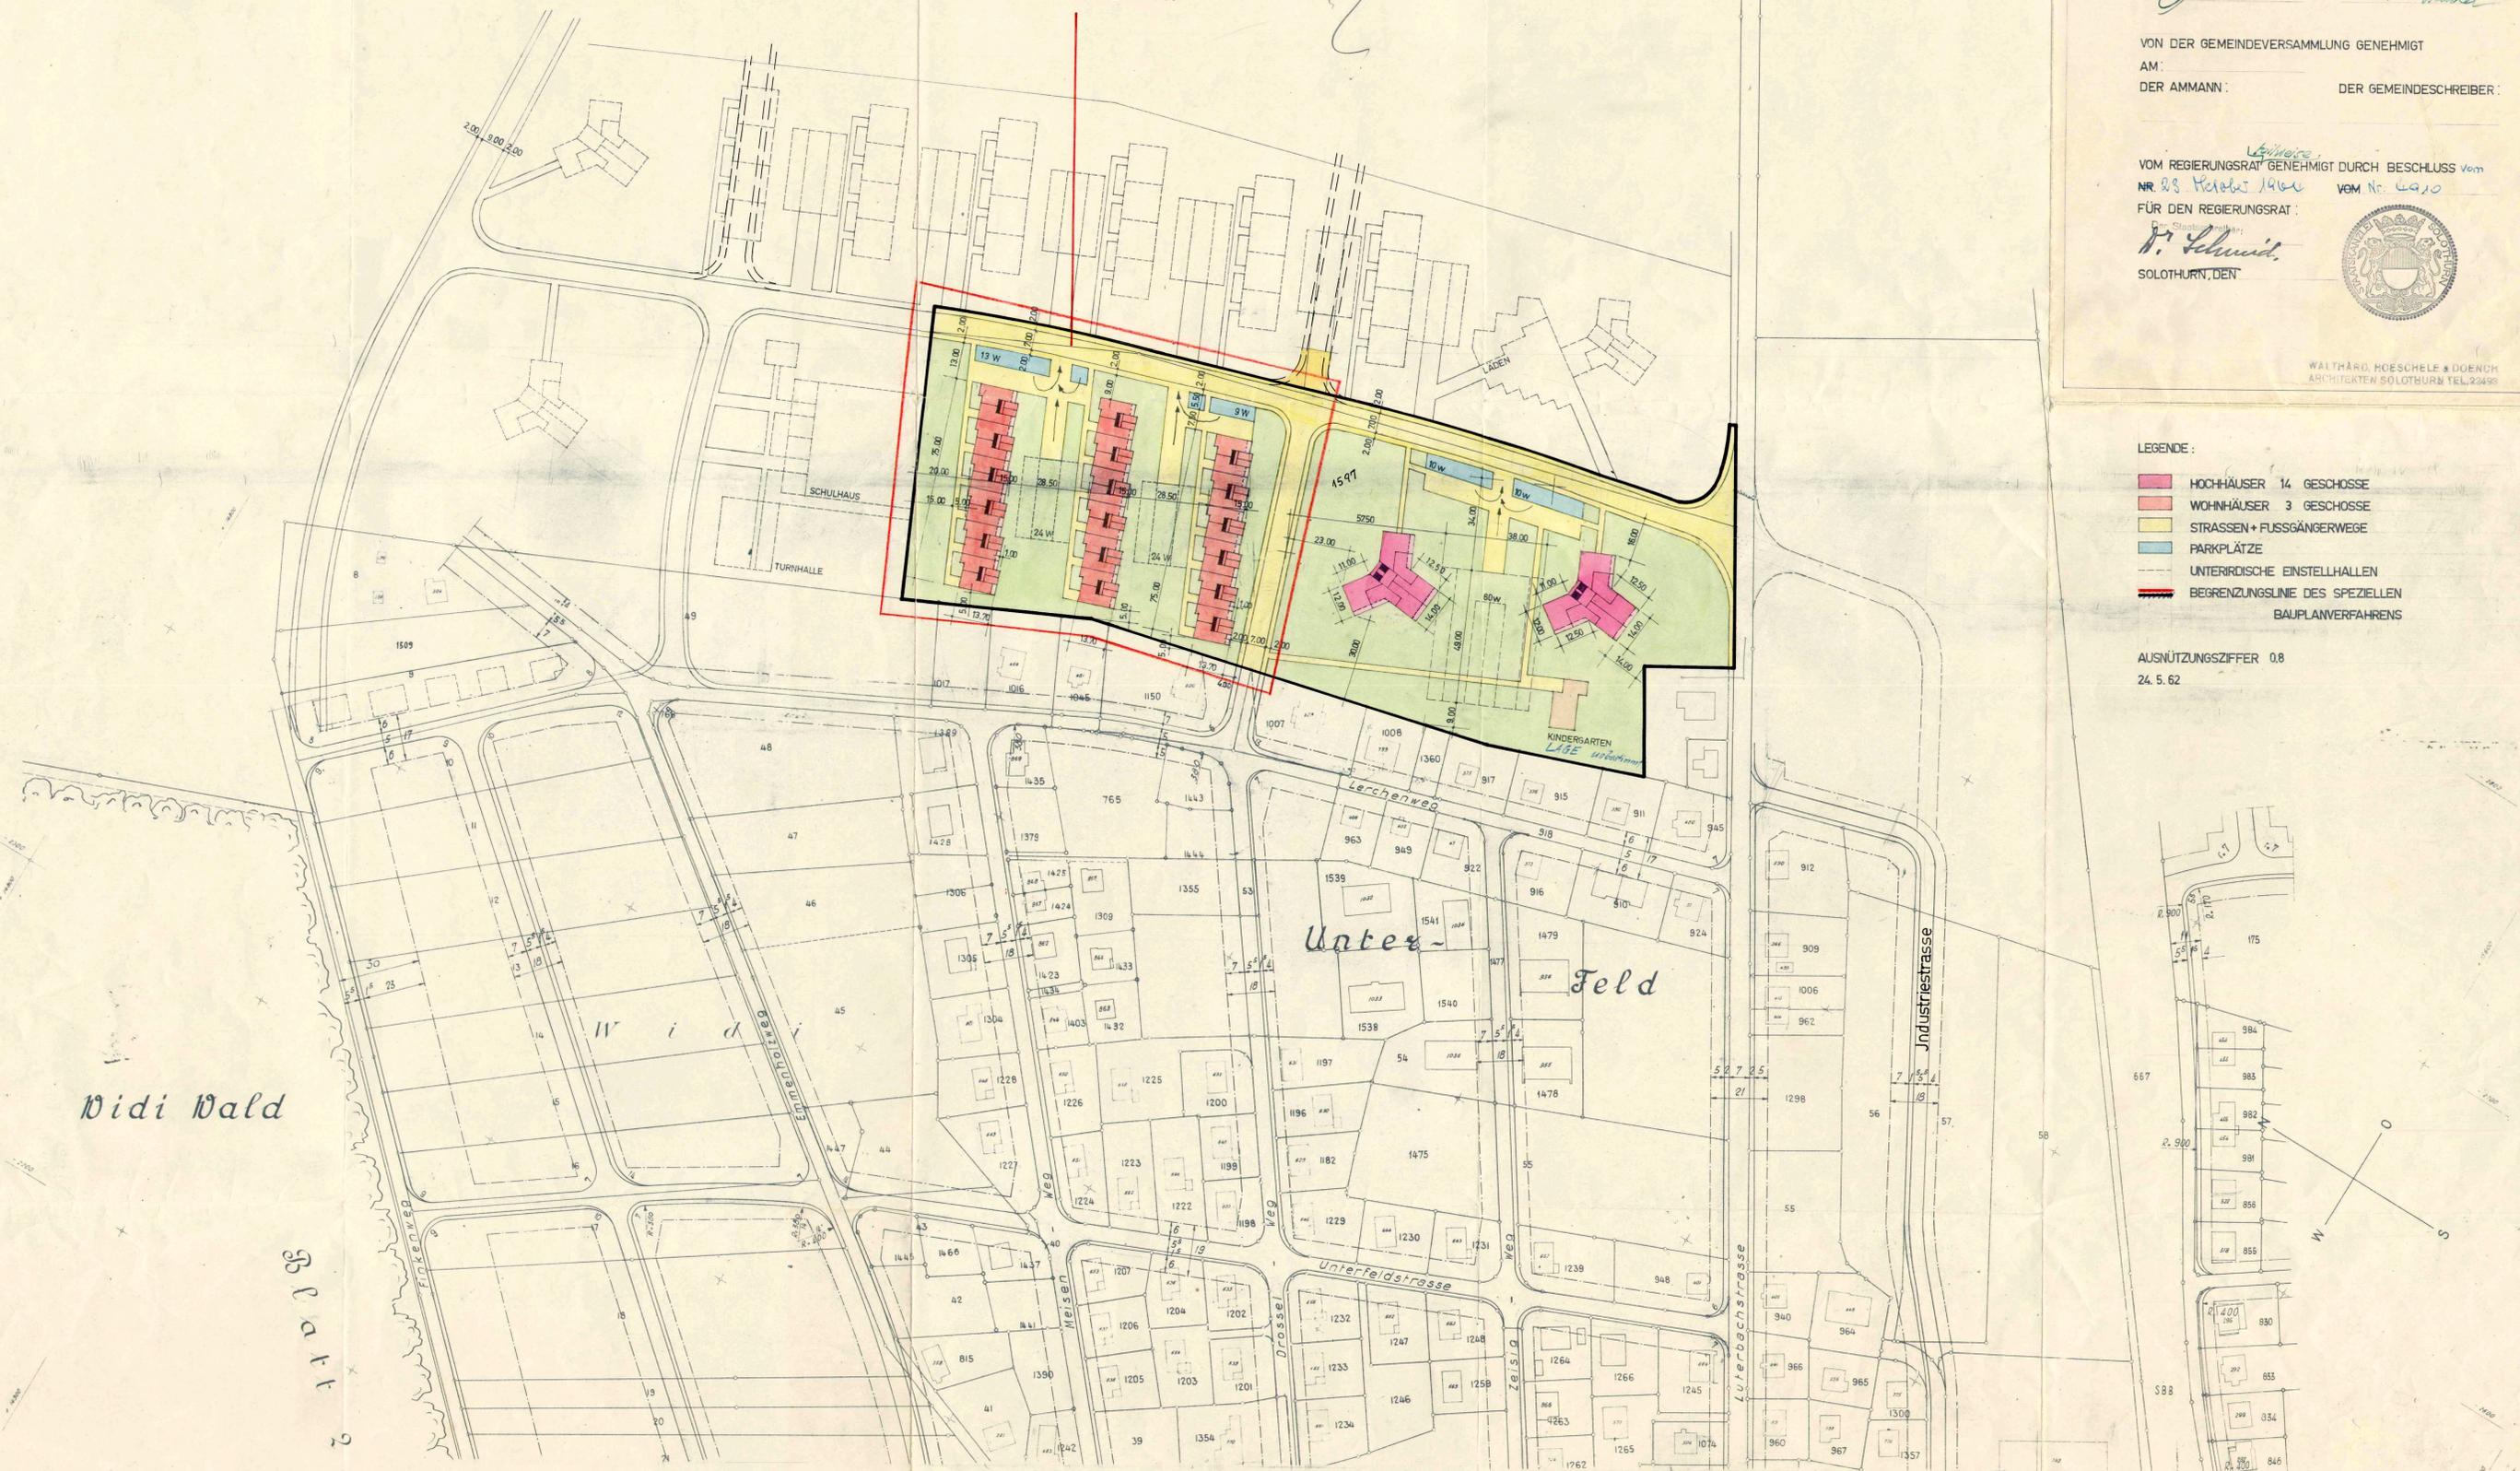

LEGENDE:

- HOCHHAUSER 14 GESCHOSSE
- WOHNHAUSER 3 GESCHOSSE
- STRASSEN + FUSSGÄNGERWEGE
- PARKPLATZE
- UNTERIRDISCHE EINSTELLHALLEN
- BEGRENZUNGSLEINE DES SPEZIELLEN BAUPLANVERFAHRENS

AUSNÜTZUNGSZIFFER 0.8
24.5.62

