641 47

Kant. Planungsstelle

Kanton Solothurn

Gemeinde Zuchwil

Ausbau der T92

Kreuzplatz

Situation 1 : 1000

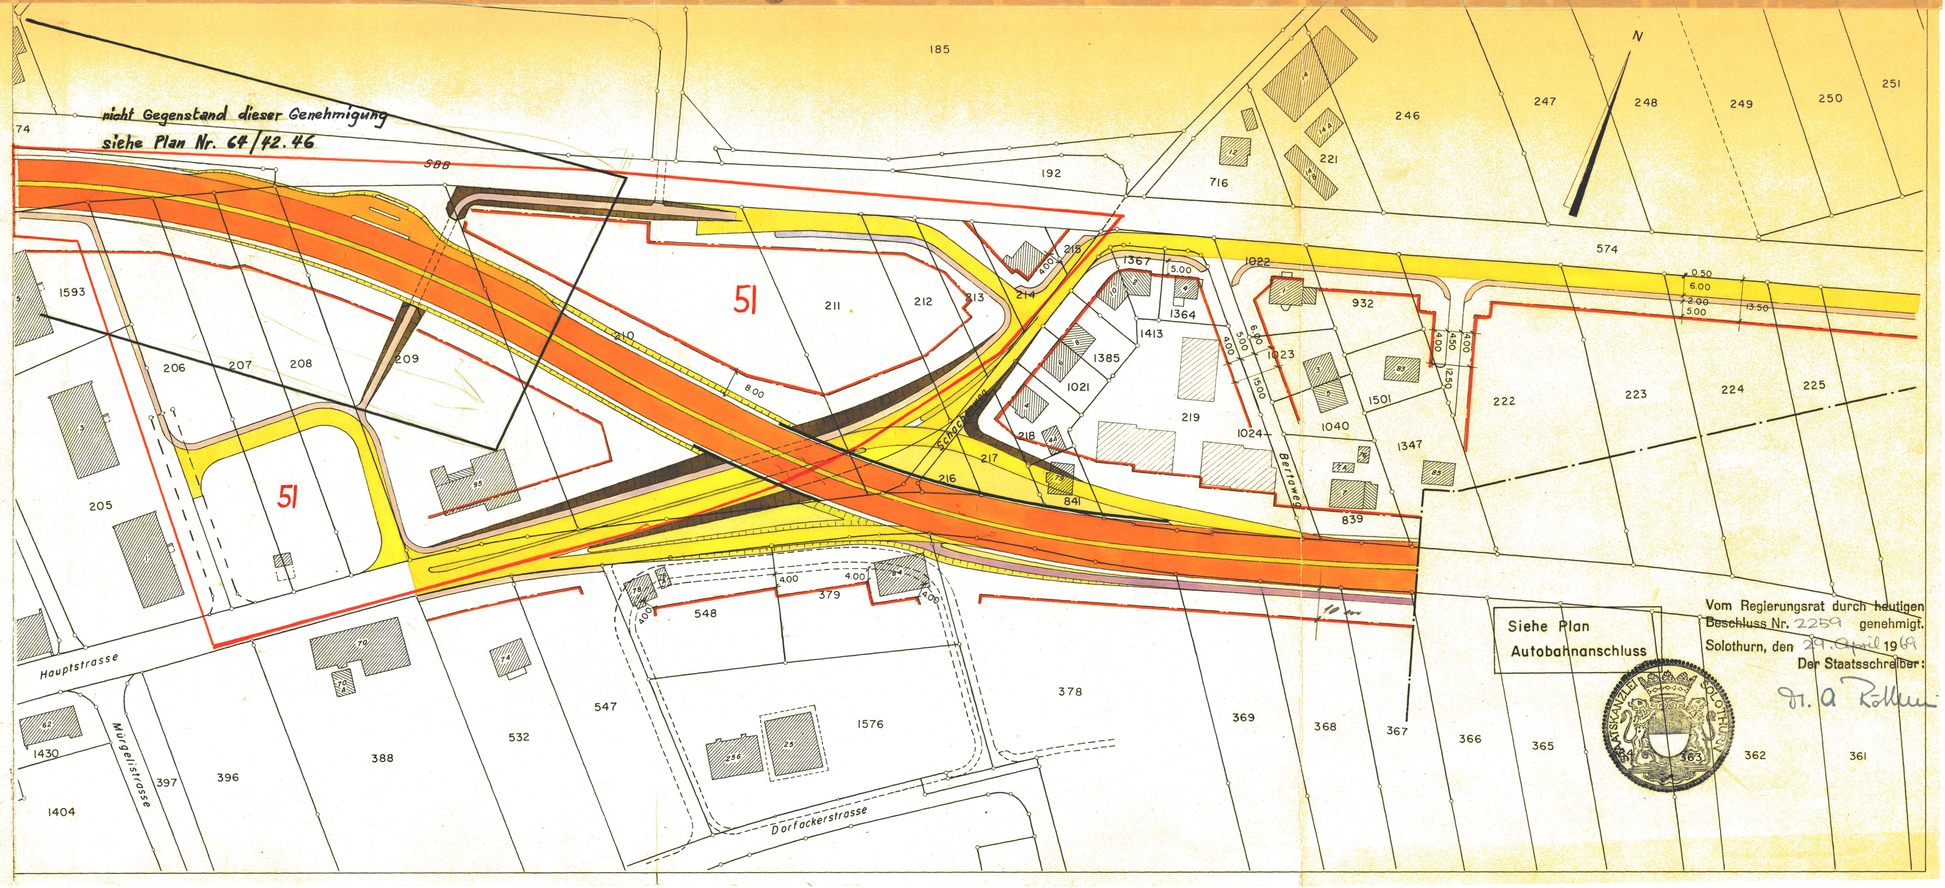

Vom Regierungsrat durch heutigen Beschluss Nr. 2259 genehmigt.
Solothurn, den 24. April 1969
Der Staatsschreiber:
Dr. A Rollier

Solothurn, im April 1969

Plan Nr. 706 Kr 357 | Abgeändert

Format 30·84 | Gez. r.l. | Kontr.

MAX BUSER
dipl. Ingenieur ETH/SIA
Wengistrasse 18 Tel. 065/2 31 51
4500 SOLOTHURN