


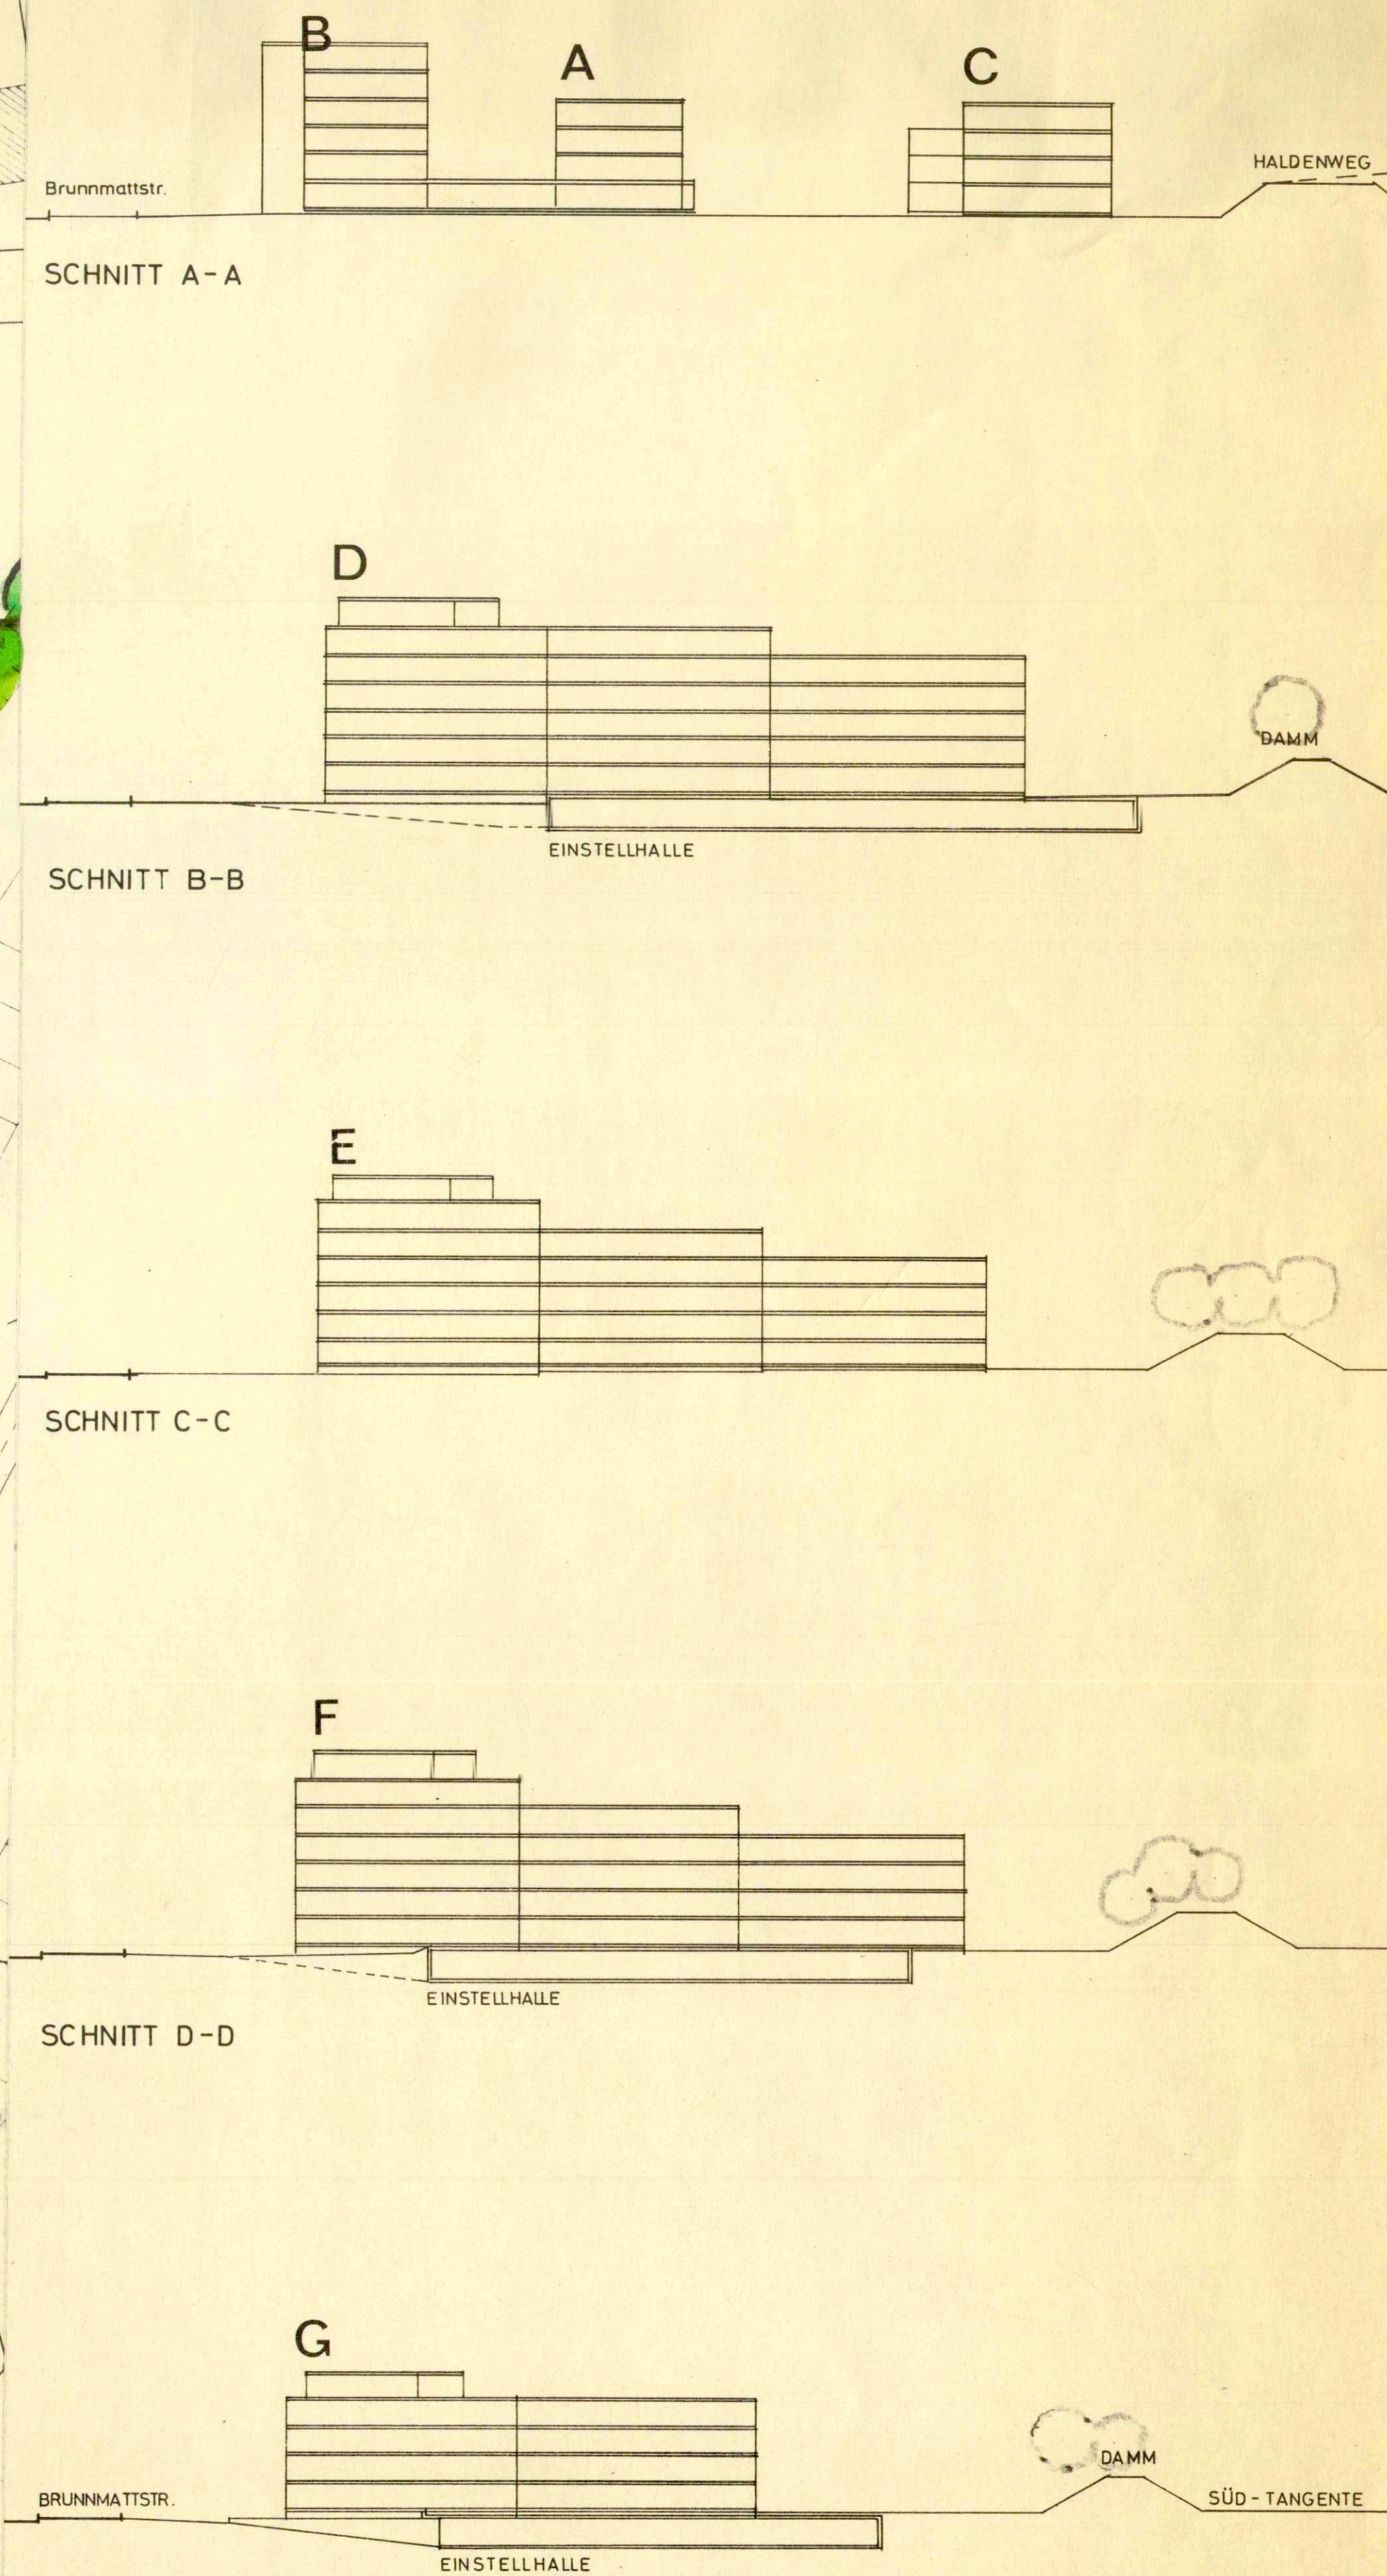

Spezieller Bebauungsplan Brunnmatt

Situation 1:500

PROJEKT: ETTER + RINDLISBACHER		ARCHITEKTEN SIA SOL	
8.6.1972		ROMERSTR. 20 TEL. 2 63 44	
Solothurn, im September 1971		MAX BUSER	
Plan Nr. 522 301		dipl. Ingenieur ETH/SIA	
Abgeändert		Kapuzenstr. 11, Tel. 065/2 31 54	
Format 60/84/117		4500 SOLOTHURN	
Gez. GLA.		Kontr.	

Die neuen Grenzen wurden vom Neuzuteilungs-entwurf Plan Nr. 184 316 A Vorschlag 7C, übernommen

LEGENDE	
Bürgergemeinde Zuchwil	5 GESCHOSSE
Karli Max	5 "
Conti Girolamo	4 "
Barrer Adolf	3 "
Vitelli Josef	1 GESCHOSS
Vitelli Erwin	EINSTELLHALLE
STRASSEN	STRASSEN
PARKPLATZ	PARKPLATZ
AUFGESCHÜTTETER DAMM	AUFGESCHÜTTETER DAMM
HAUSBAULINIEN	HAUSBAULINIEN
GEBIET DES SPEZ. BEBAUUNGSPLANES	GEBIET DES SPEZ. BEBAUUNGSPLANES
SPIELPLATZ	SPIELPLATZ

G	BRUTTOFLÄCHE ALLER GESCHOSSE PRO BLOCK
5	MAX. AUSNÜTZUNG INNERHALB DER HAUSBAULINIEN
4	GRÜNFLÄCHE

Total ca. 160 Wohnungen 131 Abstellplätze unterirdisch ohne bürgergemeinde
41 oberirdisch

VOM GEMEINDERAT DER EINWOHNERGEMEINDE GENEHMIGT
AM 13. JULI 1972 GESCHÄFT NR. 626
DER AMMANN: DER GEMEINDESCHREIBER:

VOM REGIERUNGSRAT GENEHMIGT DURCH BESCHLUSS
NR. 5667 VOM 19. Oktober 1973
FÜR DEN REGIERUNGSRAT:

SOLOTHURN, DEN

Handwritten signatures and notes in blue ink.

Handwritten signature: Dr. Max Gygis