


BEBAUUNGSPLAN

DER

GEMEINDE ZUCHWIL


Plan 3

M 1:1000

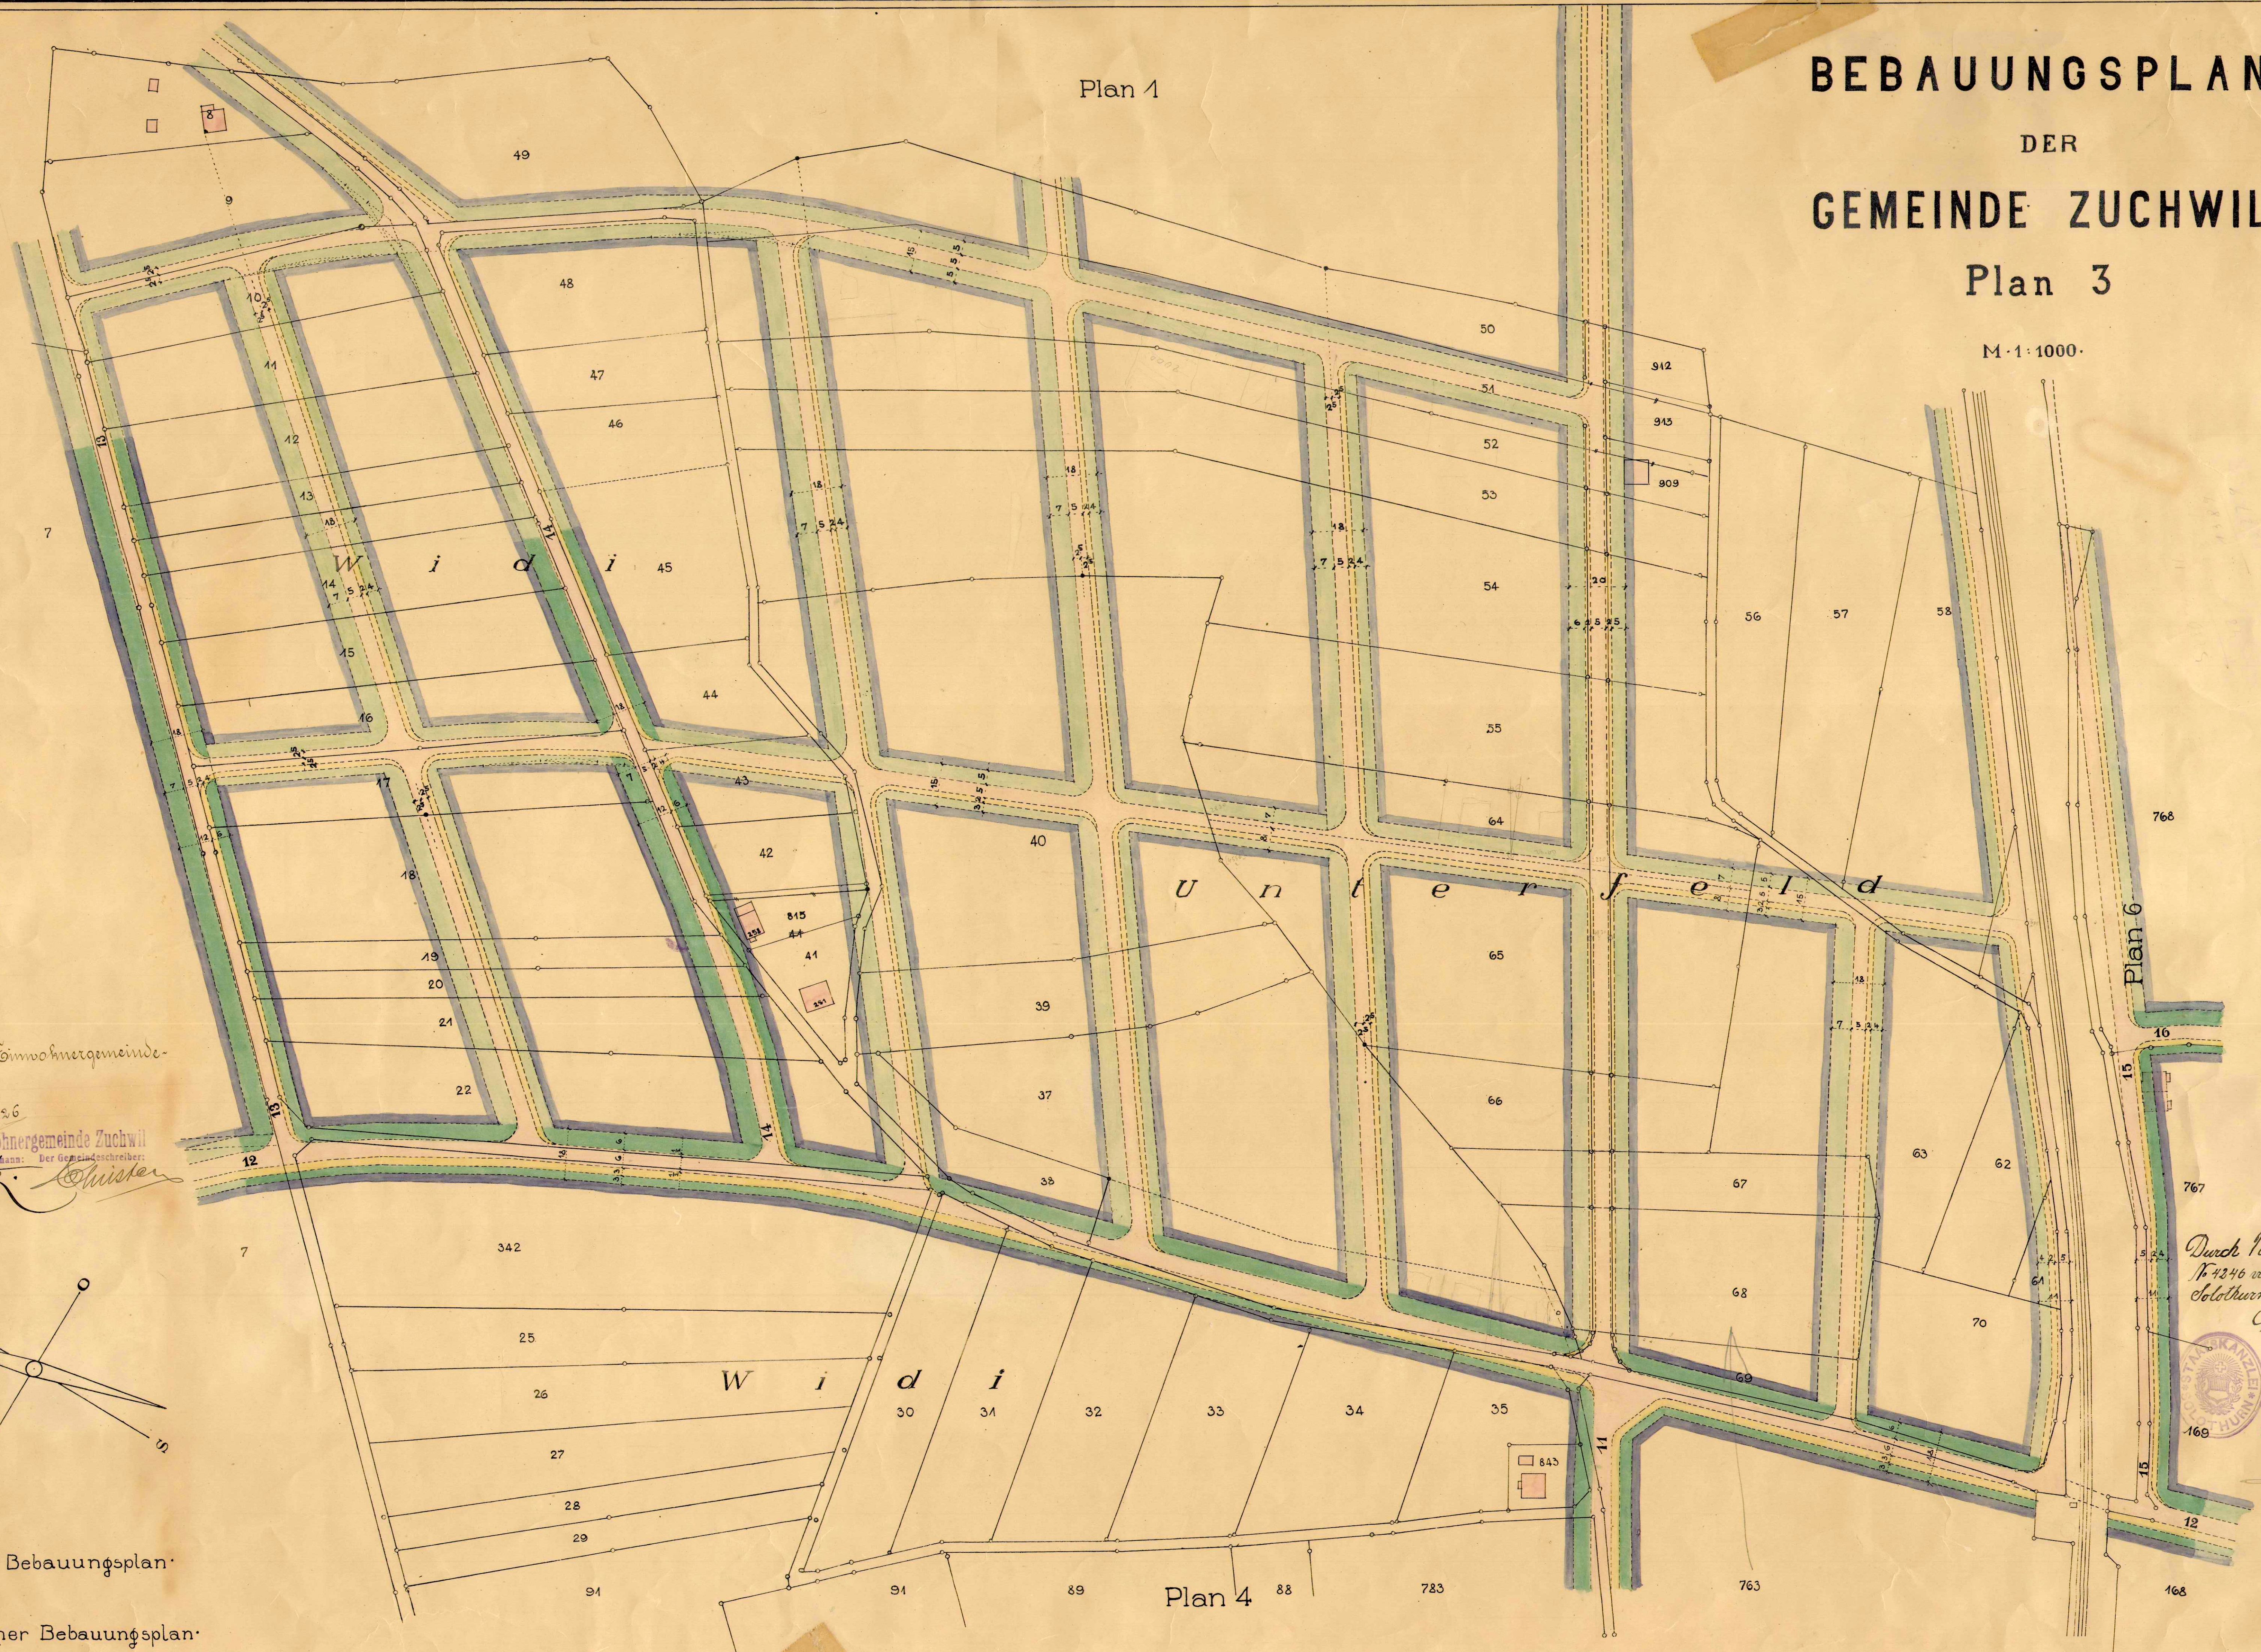

Berechnigung durch die Einwohnergemeinde-
Versammlung
Zuchwil, den 24. Juni 1926

Eluk. Christen
Der Gemeindevorstand

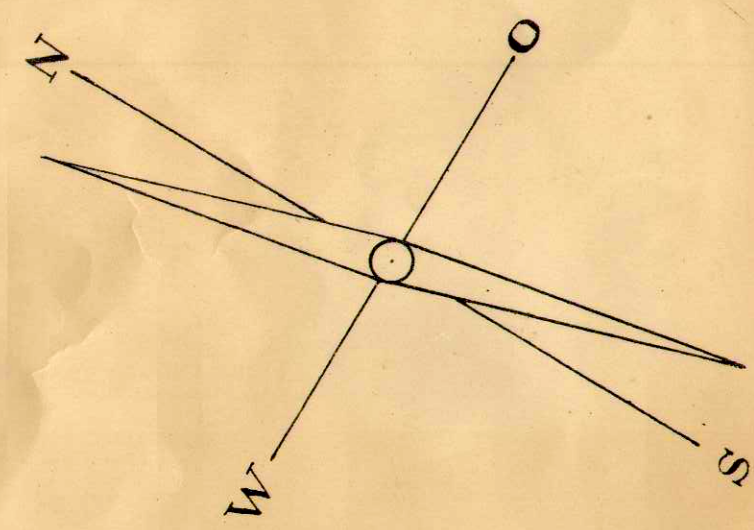

- Spezieller Bebauungsplan
- Allgemeiner Bebauungsplan

Durch Regierungsratsbeschluss
N. 4246 vom heute genehmigt:
Solothurn, den 11. September 1926

Der Landammann
S. Goldschmidt
Der Staatssekretär
H. A. Lüscher