64/67

Kanton Solothurn
Gemeinde Zuchwil

Gestaltungsplan Kunsteisbahn
1:500

Öffentliche Auflage vom 30. Mai 1980 – 30. Juni 1980

Vom Gemeinderat der Einwohnergemeinde Zuchwil genehmigt
durch Beschluss Nr. ~~420~~ 447 vom 3. Juli 1980

Einwohnergemeinde Zuchwil
Der Ammann: Der Gemeindeschreiber:

Vom Regierungsrat genehmigt
durch Beschluss Nr. 4269
Solothurn, 12. Aug. 1980

Dr. Max Egger

Louis Plüss Architekt BSA SWB
8047 Zürich Im Strübler 27 Telefon 01 52 02 12/13

Weber + Angehrn Ingenieur- und Vermessungsbüro
4500 Solothurn Kapuzinerstrasse 11 Telefon 065 22 31 51

Datum	Gez.	Format	Plan Nr.
Zuchwil, im Mai 1980	WI / Jo	124 x 70	522.00.357

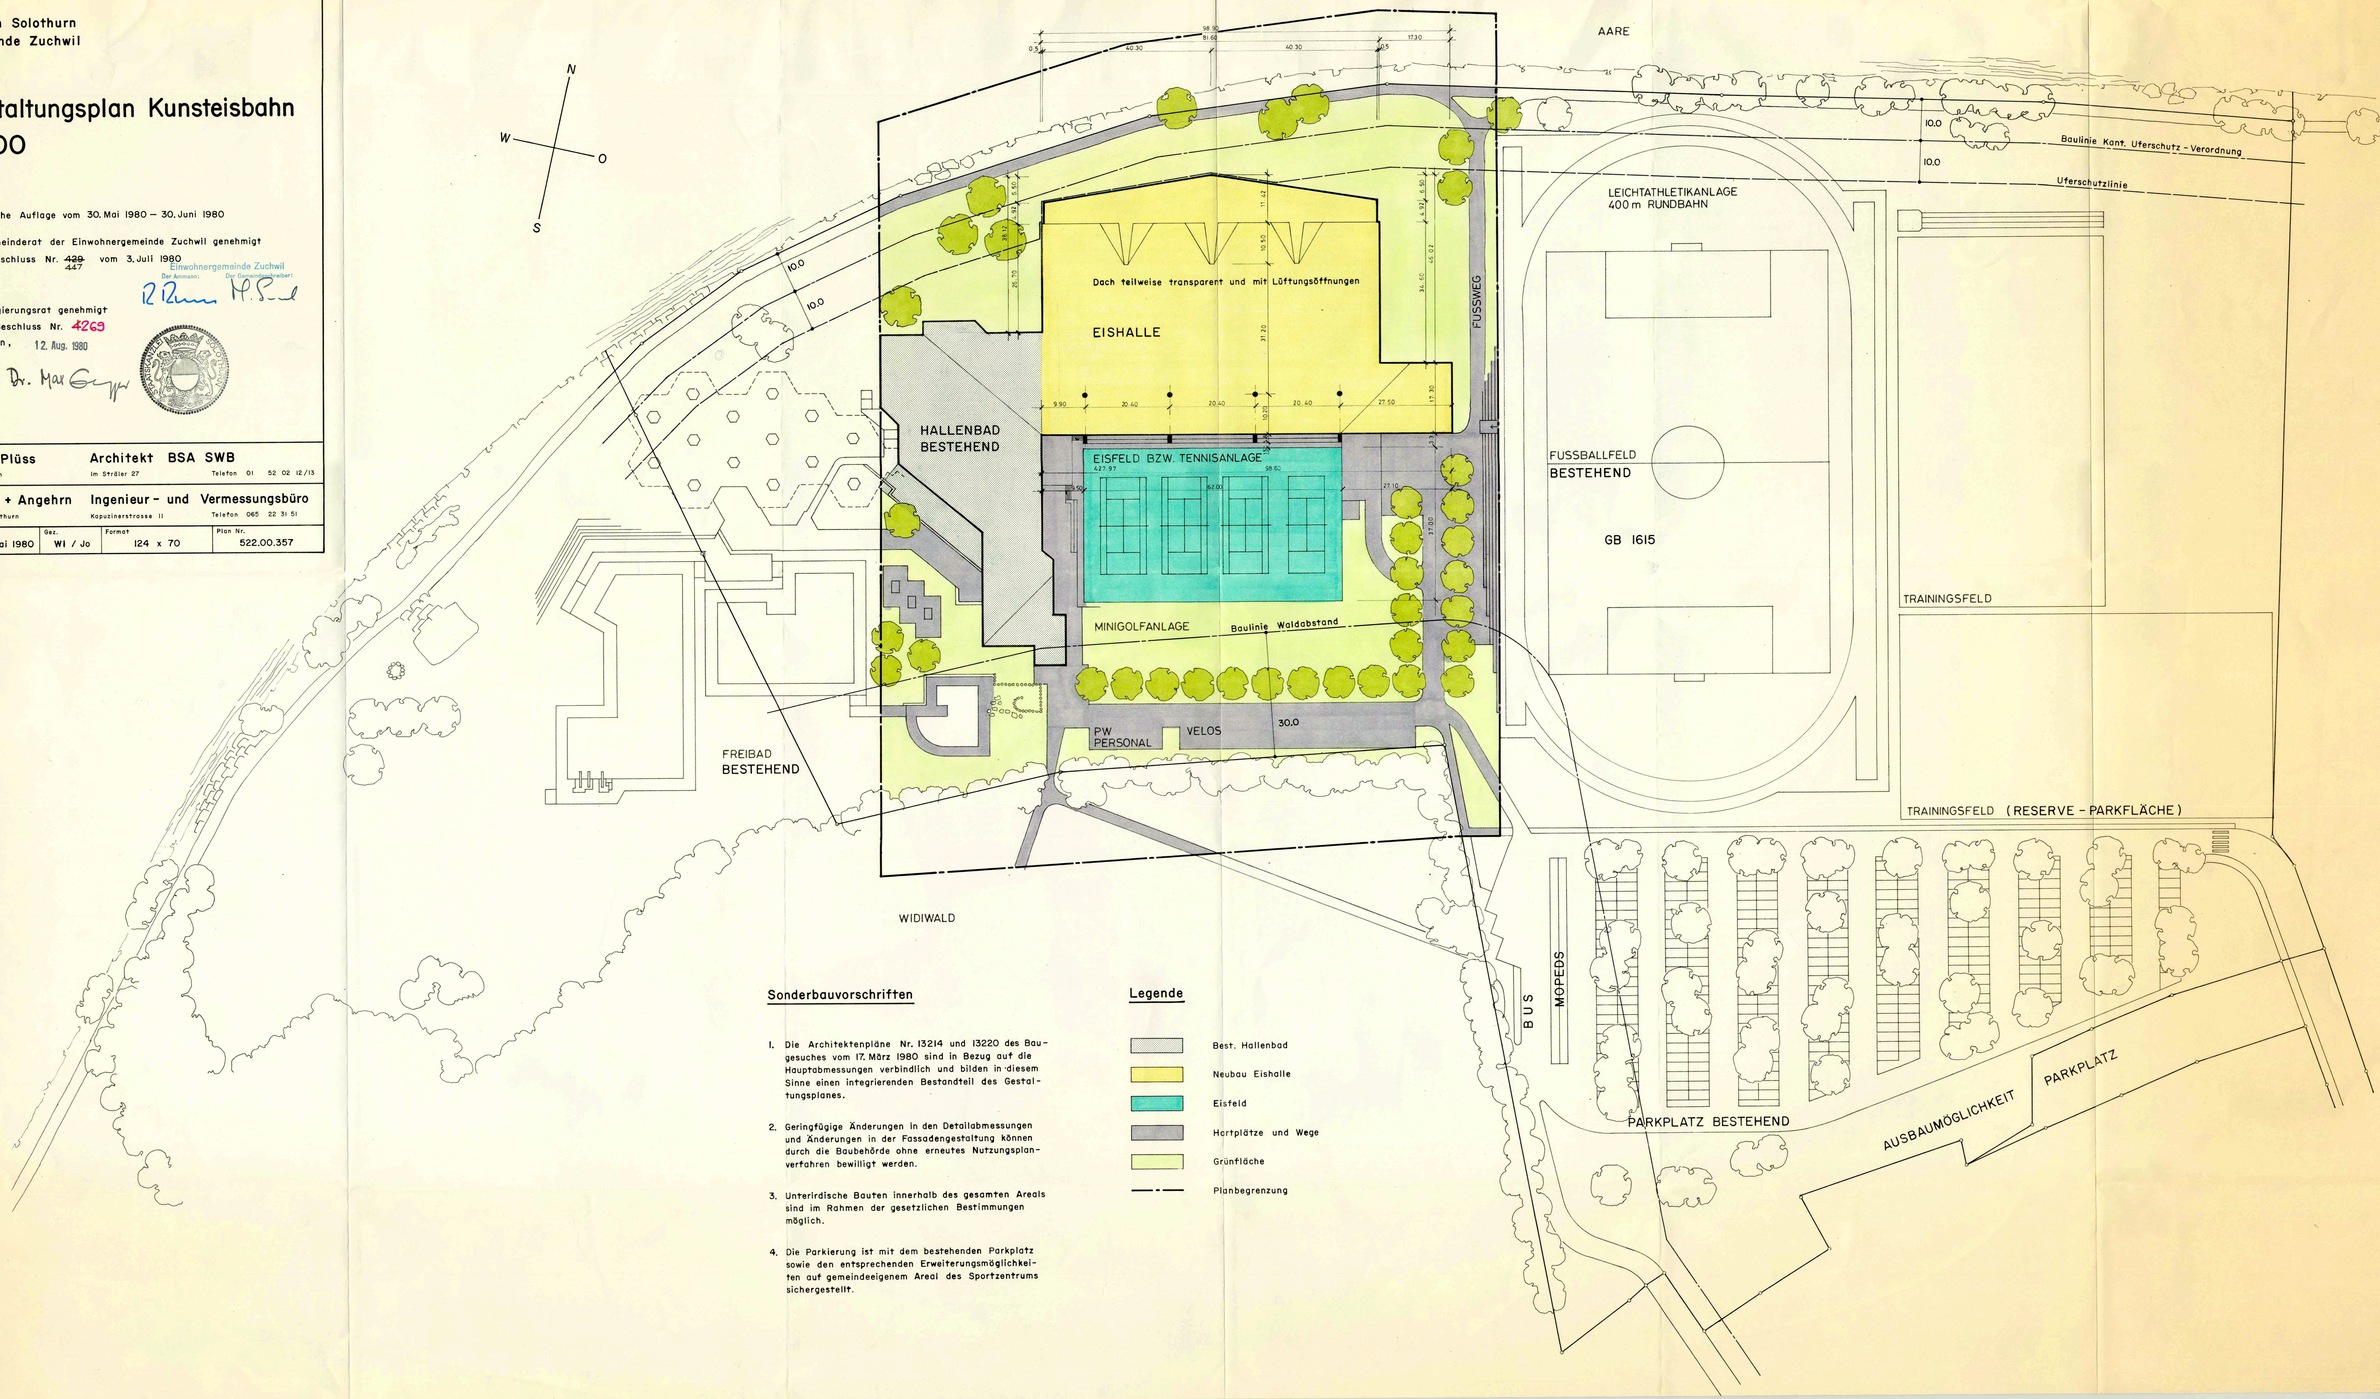

Sonderbauvorschriften

1. Die Architektenpläne Nr. 13214 und 13220 des Baugesuches vom 17. März 1980 sind in Bezug auf die Hauptabmessungen verbindlich und bilden in diesem Sinne einen integrierenden Bestandteil des Gestaltungsplanes.

2. Geringfügige Änderungen in den Detailabmessungen und Änderungen in der Fassadengestaltung können durch die Baubehörde ohne erneutes Nutzungsplanverfahren bewilligt werden.

3. Unterirdische Bauten innerhalb des gesamten Areals sind im Rahmen der gesetzlichen Bestimmungen möglich.

4. Die Parkierung ist mit dem bestehenden Parkplatz sowie den entsprechenden Erweiterungsmöglichkeiten auf gemeindeeigenem Areal des Sportzentrums sichergestellt.

Legende

- Best. Hallenbad
- Neubau Eishalle
- Eisfeld
- Hartplätze und Wege
- Grünfläche
- Planbegrenzung