

SPORTZENTRUM ZUCHWIL

2. ETAPPE: KUNSTEISBAHN

NORD - WEST - OSTFASSADE

MST. 1: 100 GR. 168/90 GEZ. IN PL.NR. 13220

DAU. REV. 27.5.80 REV. 27.5.80 REV. 27.5.80

LOUIS PLUSS ARCHITEKT BSA SWB

M. STRALER 27. 8047 ZÜRICH TEL. 01 52 02 12/13

DER BAUHERR DER ARCHIT.

ÖFFENTLICHE AUFLAGE VOM 30. MAI 1980 BIS 30. JUNI 1980

VOM GEMEINDERAT DER EINWOHNERGEMEINSCHAFT ZUCHWIL GENEHMIGT

DURCH BESCHLUSS NO. 447 VOM 3. JULI 1980

Einwohnergemeinde Zuchwil

Dr. Max Gygis

VOM REGIERUNGSRAT GENEHMIGT DURCH BESCHLUSS NO. 4263

SOLOTHURN 12. AUG. 1980

Dr. Max Gygis

42900 ± 0.00

42750

43890

43440

43920

43650

43340

44425

43995

43770

43550

43340

43050

42900

44023

43890

43820

43995

44425

43995

43770

43550

43340

43050

42900




















































NORDANSICHT EISHALLE

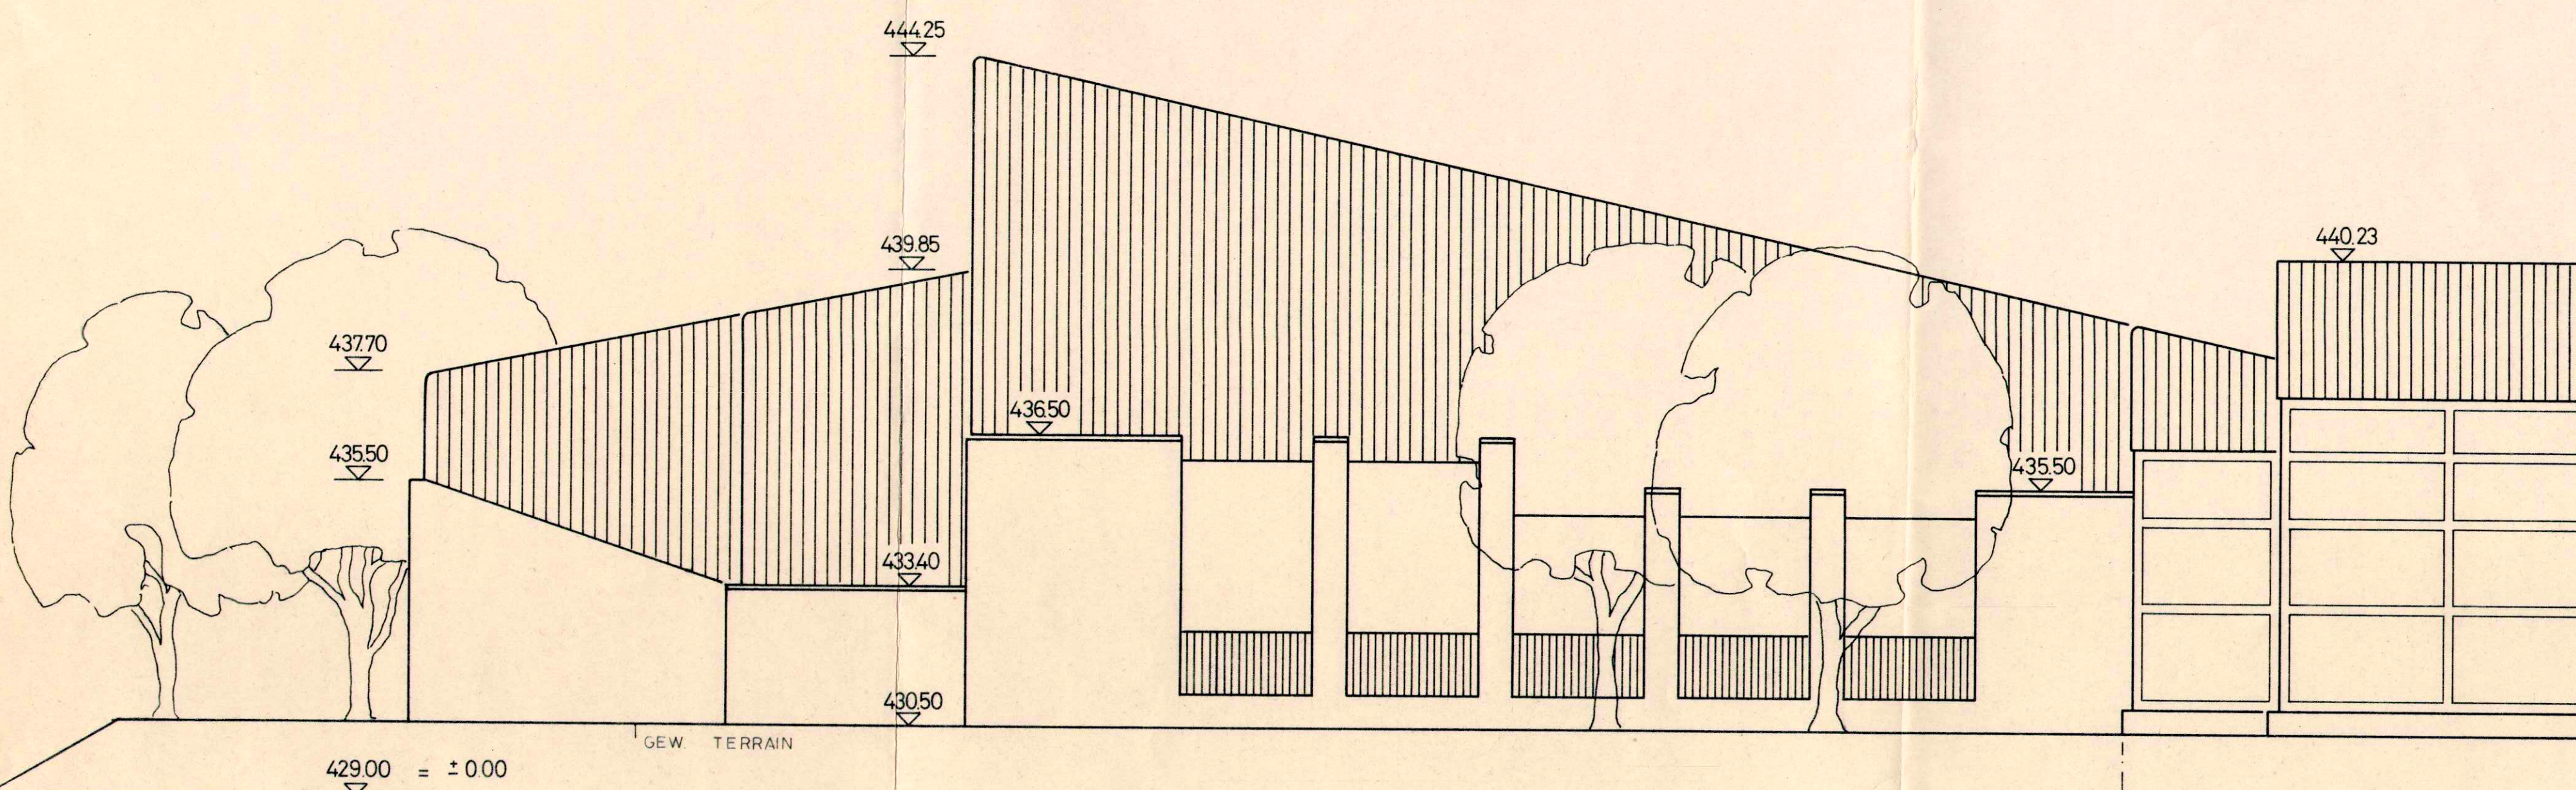


WESTANSICHT

EISHALLE
MAGAZIN

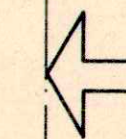

1. ETAPPE BESTEHEND

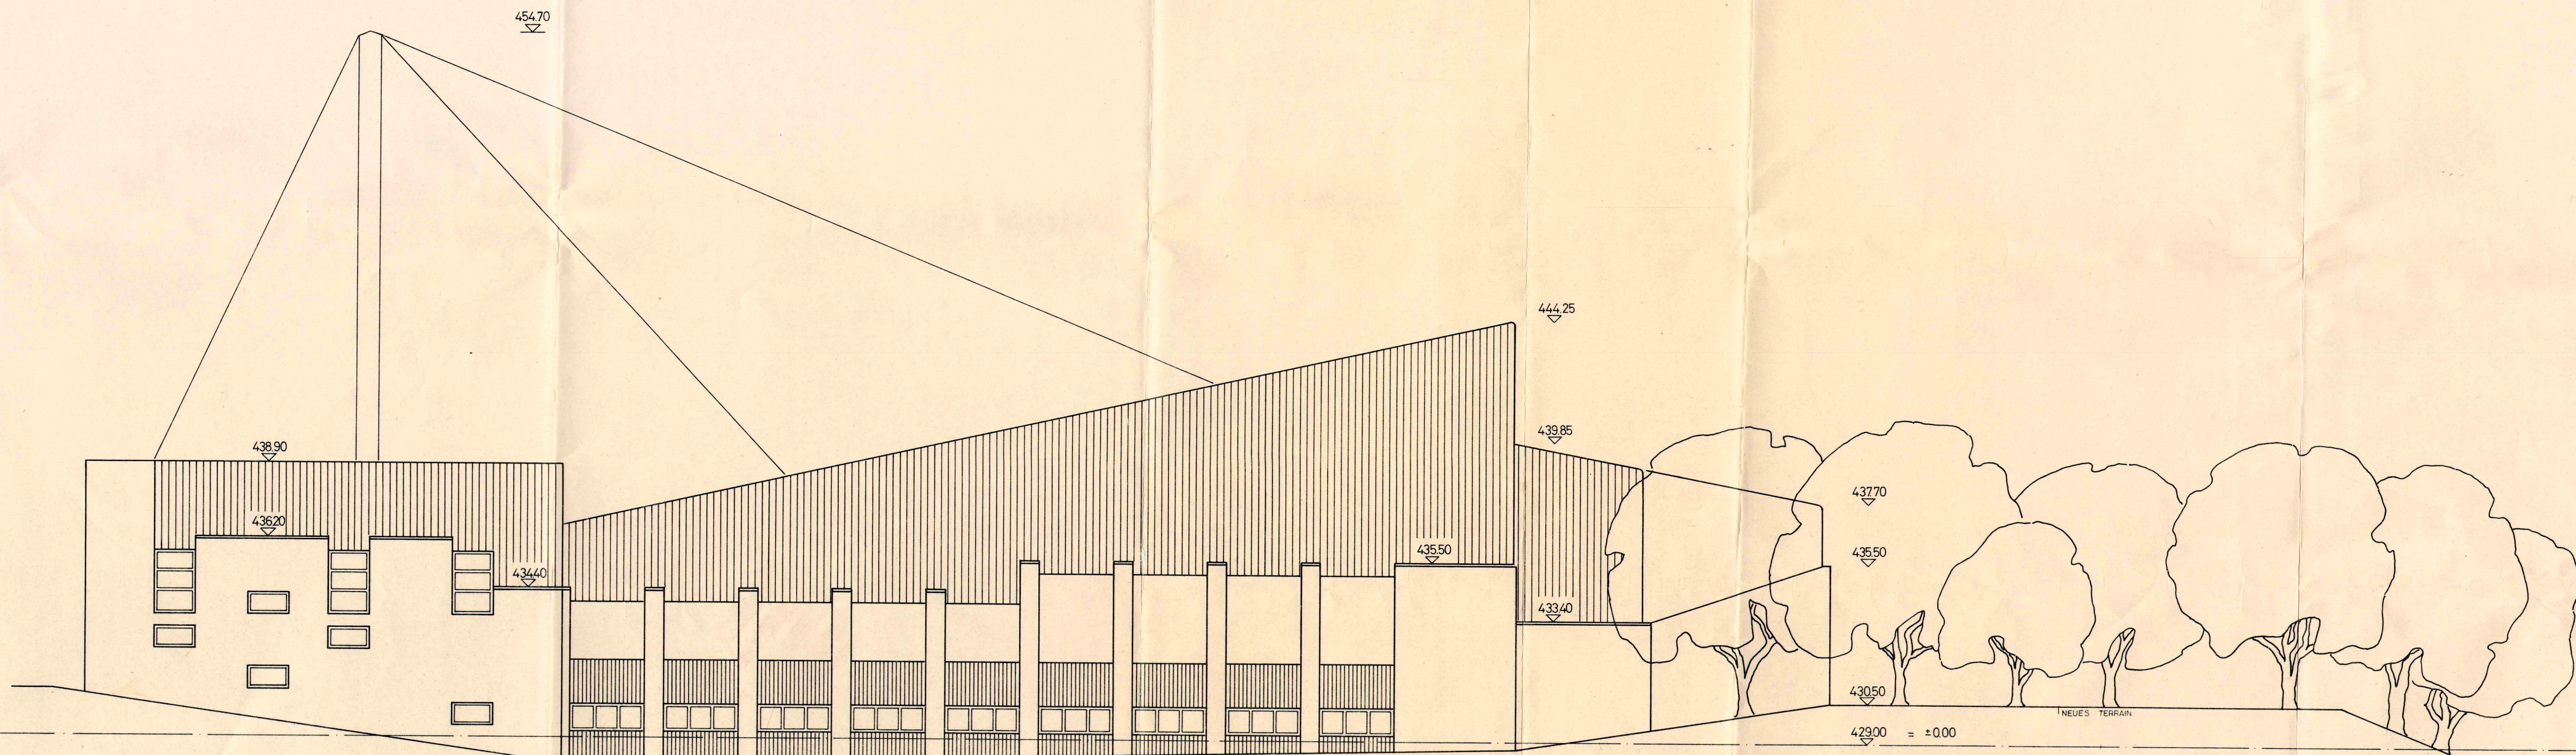


OSTANSICHT

MASSENLAGER
ABSTELLRAUM
DURCHGANG

WASCHRAUM
GERÄTERAUM

TOILETTEN

EISHALLE
MAGAZIN

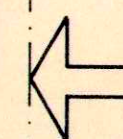

1. ETAPPE BESTEHEND