


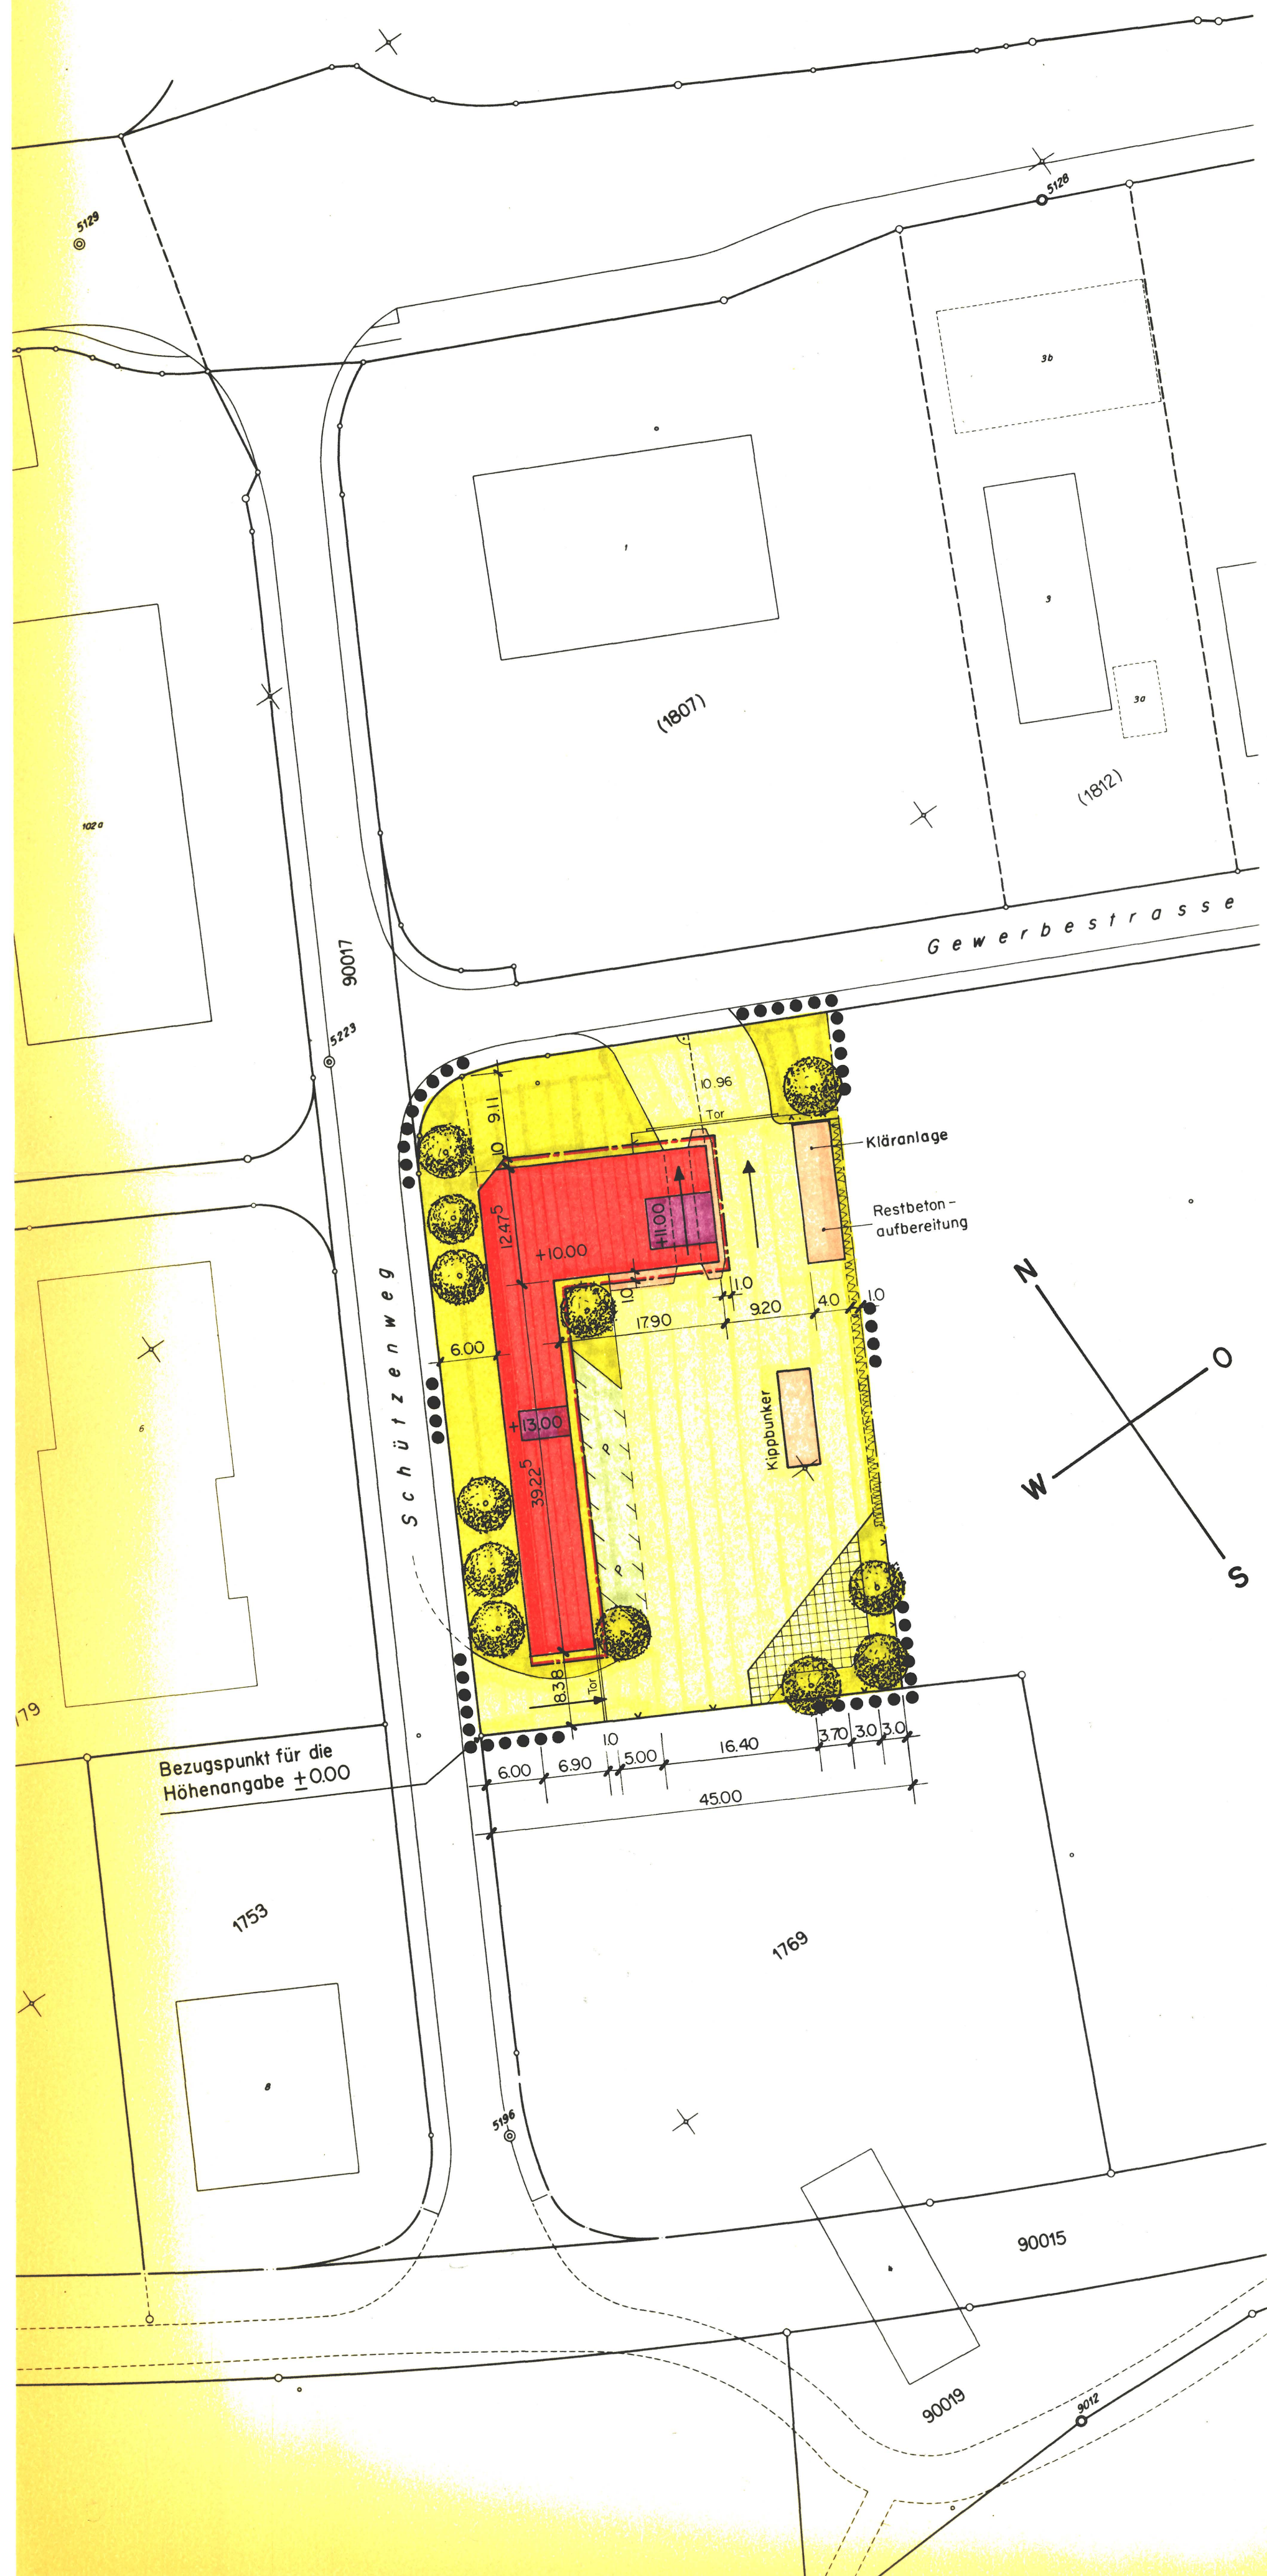

Kanton Solothurn
Gemeinde Zuchwil

Gestaltungsplan mit Sonderbauvorschriften

Schützenweg / Gewerbestrasse Betonwerk

Öffentliche Auflage vom 10. März 1986 – 8. April 1986

Vom Gemeinderat der Einwohnergemeinde Zuchwil genehmigt

durch Beschluss Nr. 104 vom 15. Mai 1986

Einwohnergemeinde Zuchwil

Der Ammann: Der Gemeindevorsteher:

Vom Regierungsrat genehmigt

durch Beschluss Nr. 1842

Solothurn, 17. Juli 1986

R. Ruch M. Schaad



Dr. K. Fehrschke



Weber Angermeyer
Ingenieur- und Vermessungsbüro

4500 Solothurn Kapuzinerstrasse 11 065 22 31 51
4528 Zuchwil Hauptstrasse 48 065 25 68 14
3014 Bern Moserstrasse 23 031 42 21 11

Entw. Jo

Änderungen:

A

B

C

D

Gez. rh

Ort Zuchwil
Datum im Januar 1986

Format 60 x 48

1: 500

Plan Nr. 4305.00-205

Legende

- Gebäudehöhe max. 10m
- Dachaufbauten max. +1/+3m Höhe
- Bauten bis Terrainhöhe
- Parkplätze mit Rasengittersteinen
- Abstellplatz für Geräte und Fahrzeuge
- Grünfläche bepflanzt
- Bepflanzung siehe Sonderbauvorschriften
- Zaun
- Gebäudebaulinie
- Fahrtrichtung
- Gestaltungsplan - Begrenzung