

Einwohnergemeinde Zuchwil

Ergänzung und Abänderung Gestaltungsplan „Brunnmatt“

Massstab 1:500

15. April 1988

Legende

2 Vollgeschosse

Baulinie

Geltungsbereich der Ergänzung

Öffentliche Auflage vom 27. Oktober 1988 bis 25. November 1988
vom Gemeinderat der Einwohnergemeinde Zuchwil genehmigt durch
Beschluss Nummer 591 vom 27. April 1989

Der Ammann

Ulrich Bucher

Ulrich Bucher

Der Gemeindeschreiber



Manfred Schaad

Manfred Schaad

Vom Regierungsrat des Kanton Solothurn genehmigt durch

Beschluss Nummer **2293** vom 11. Juli 1989

Dr. K. Fehrschke

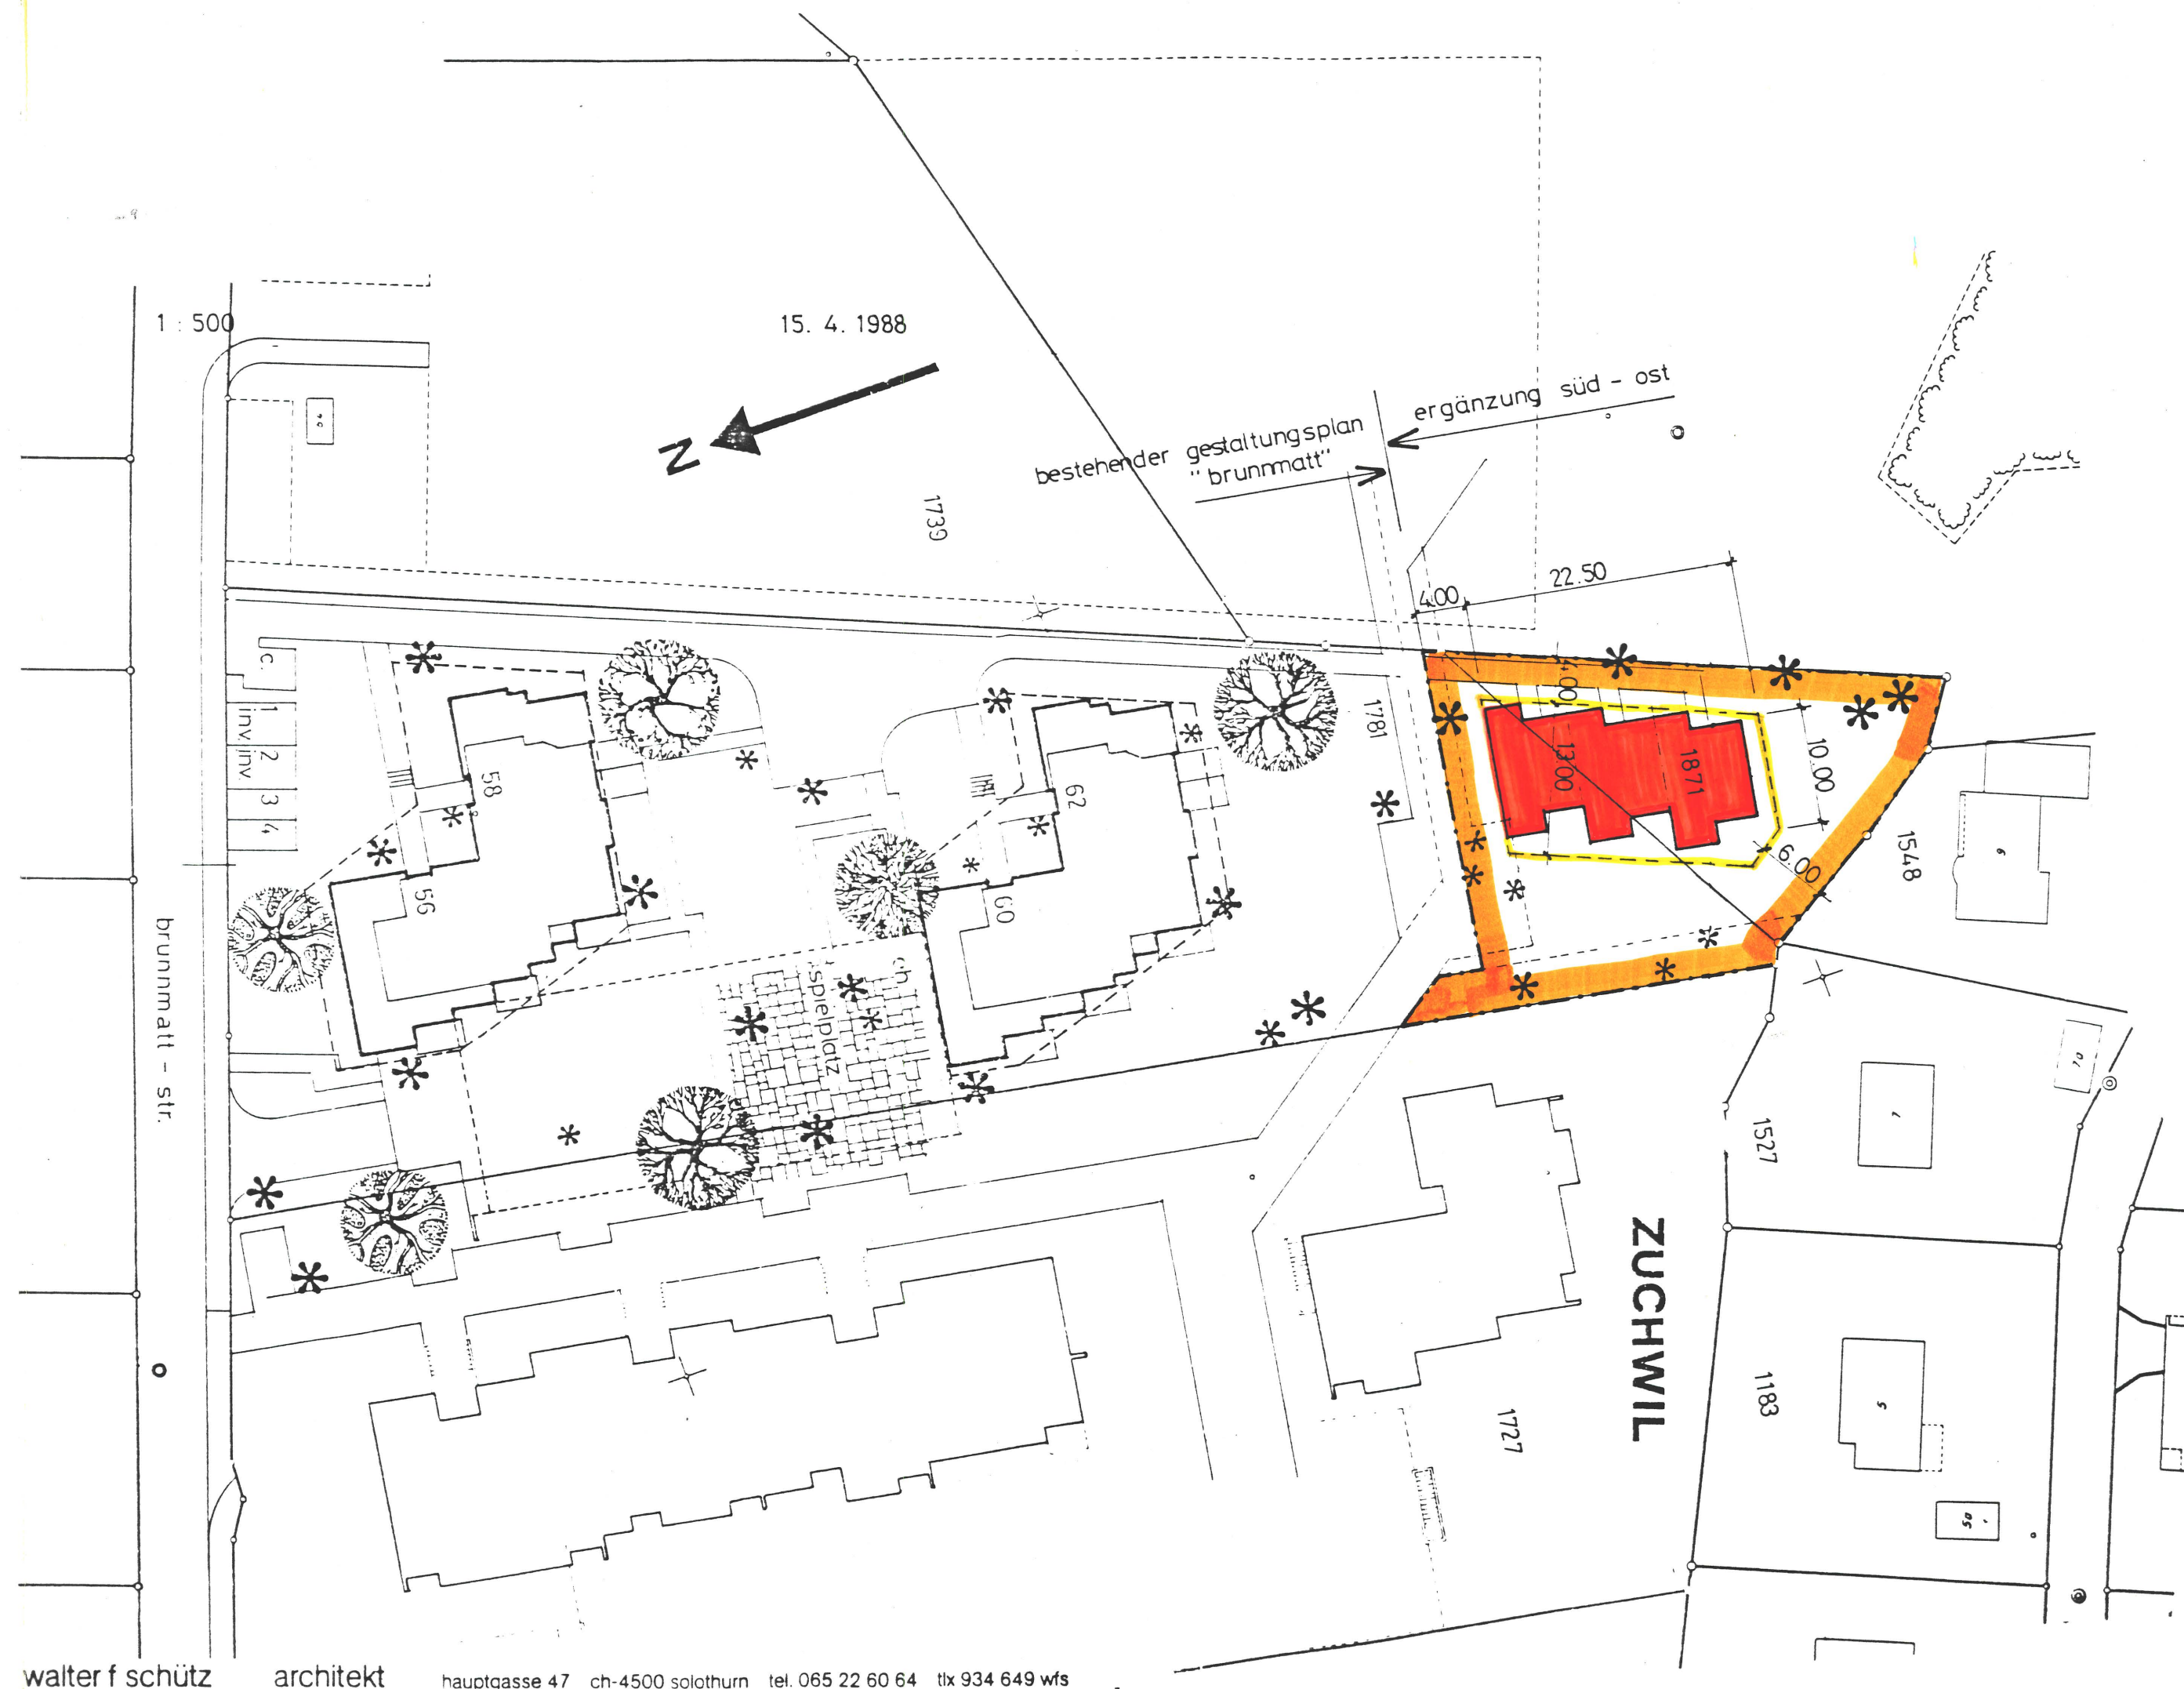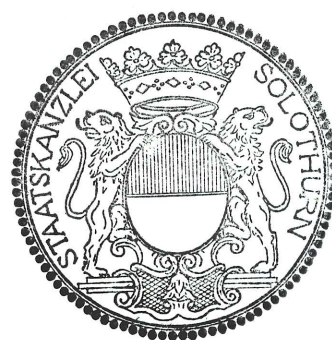

walter f schütz

architekt

hauptgasse 47 ch-4500 solothurn tel. 065 22 60 64 tlix 934 649 wfs