132 / 14

KANTON SOLOTHURN

Gemeinde Zullwil

Kantonsstrasse II. Klasse

Hauptstrasse

Strassen-und Baulinienplan

Situation 1:500

Blatt 3

Die öffentliche Planauflage erfolgte vom 11. Juni – 11. Juli 1979

Vom Regierungsrat durch heutigen Beschluss Nr. 4883 genehmigt.

Solothurn, den 1. 9. 1981

Der Staatsschreiber:

Dr. Max Egger

Kreisbauamt III Dornach	Bearbeitet: Bo/Se Gezeichnet: Se	Datum: 7.10.1977	Grösse: 30 x 105
	Abänderungen:	29.8.1978 / Bo 5.6.1979 / Bo	Plan Nr. 132.2.3

Legende:

- Planbegrenzung
- Baulinie rechtskräftig
- Baulinie neu
- Vorbaulinie
- Fahrbahn Kantonsstrasse
- Fahrbahn Gemeindestrasse
- Gehweg
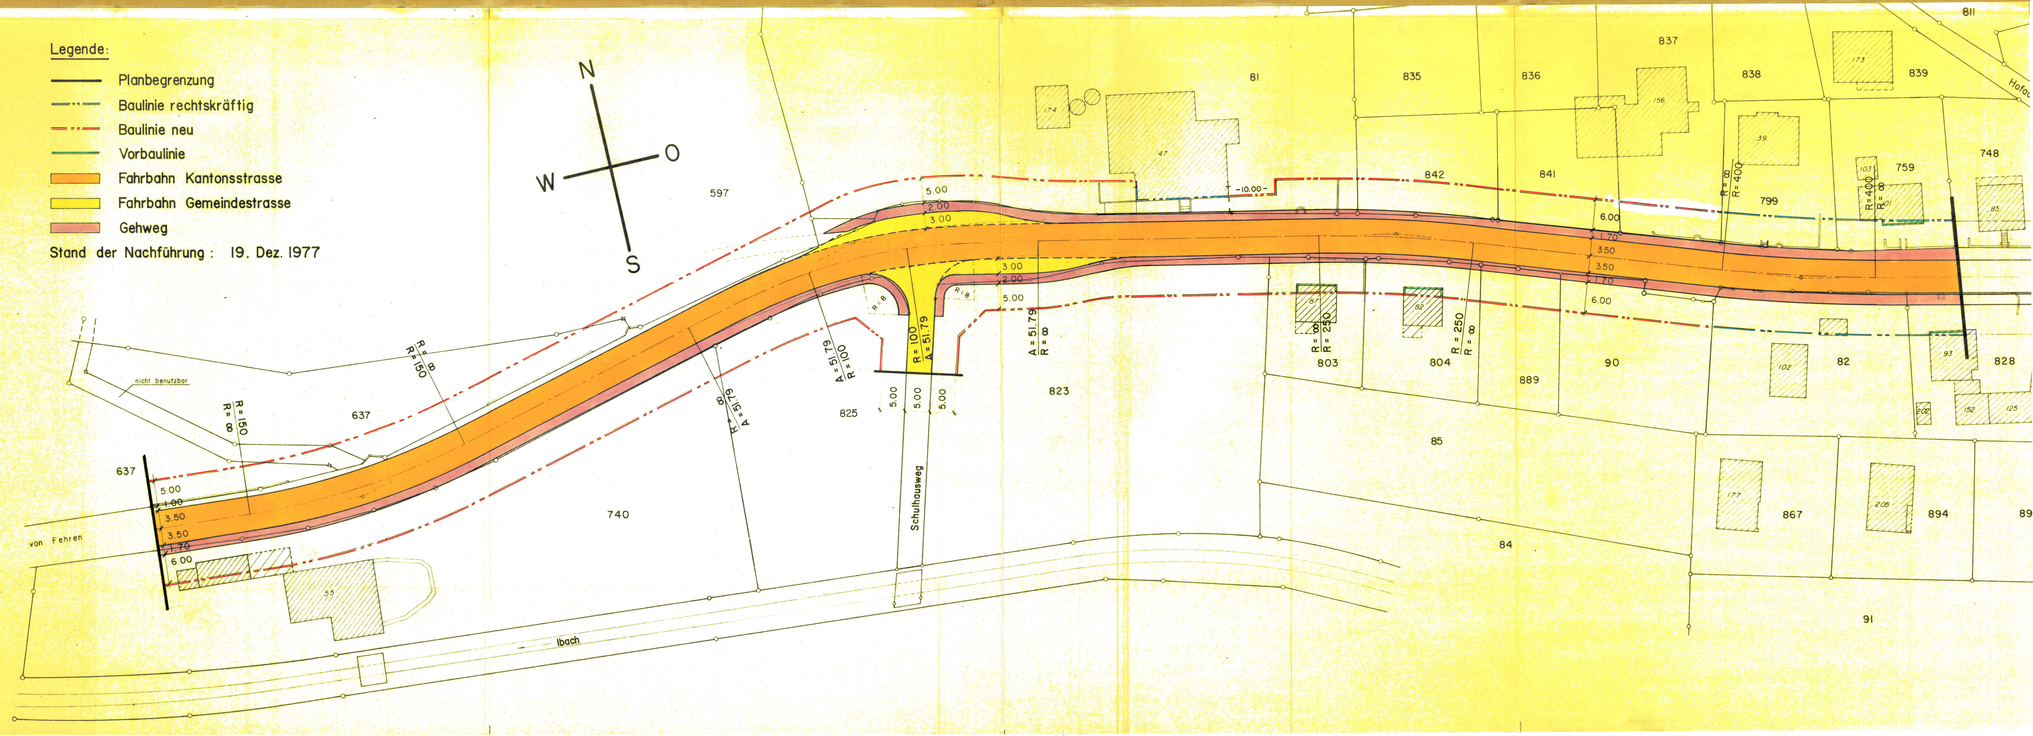
Stand der Nachführung: 19. Dez. 1977