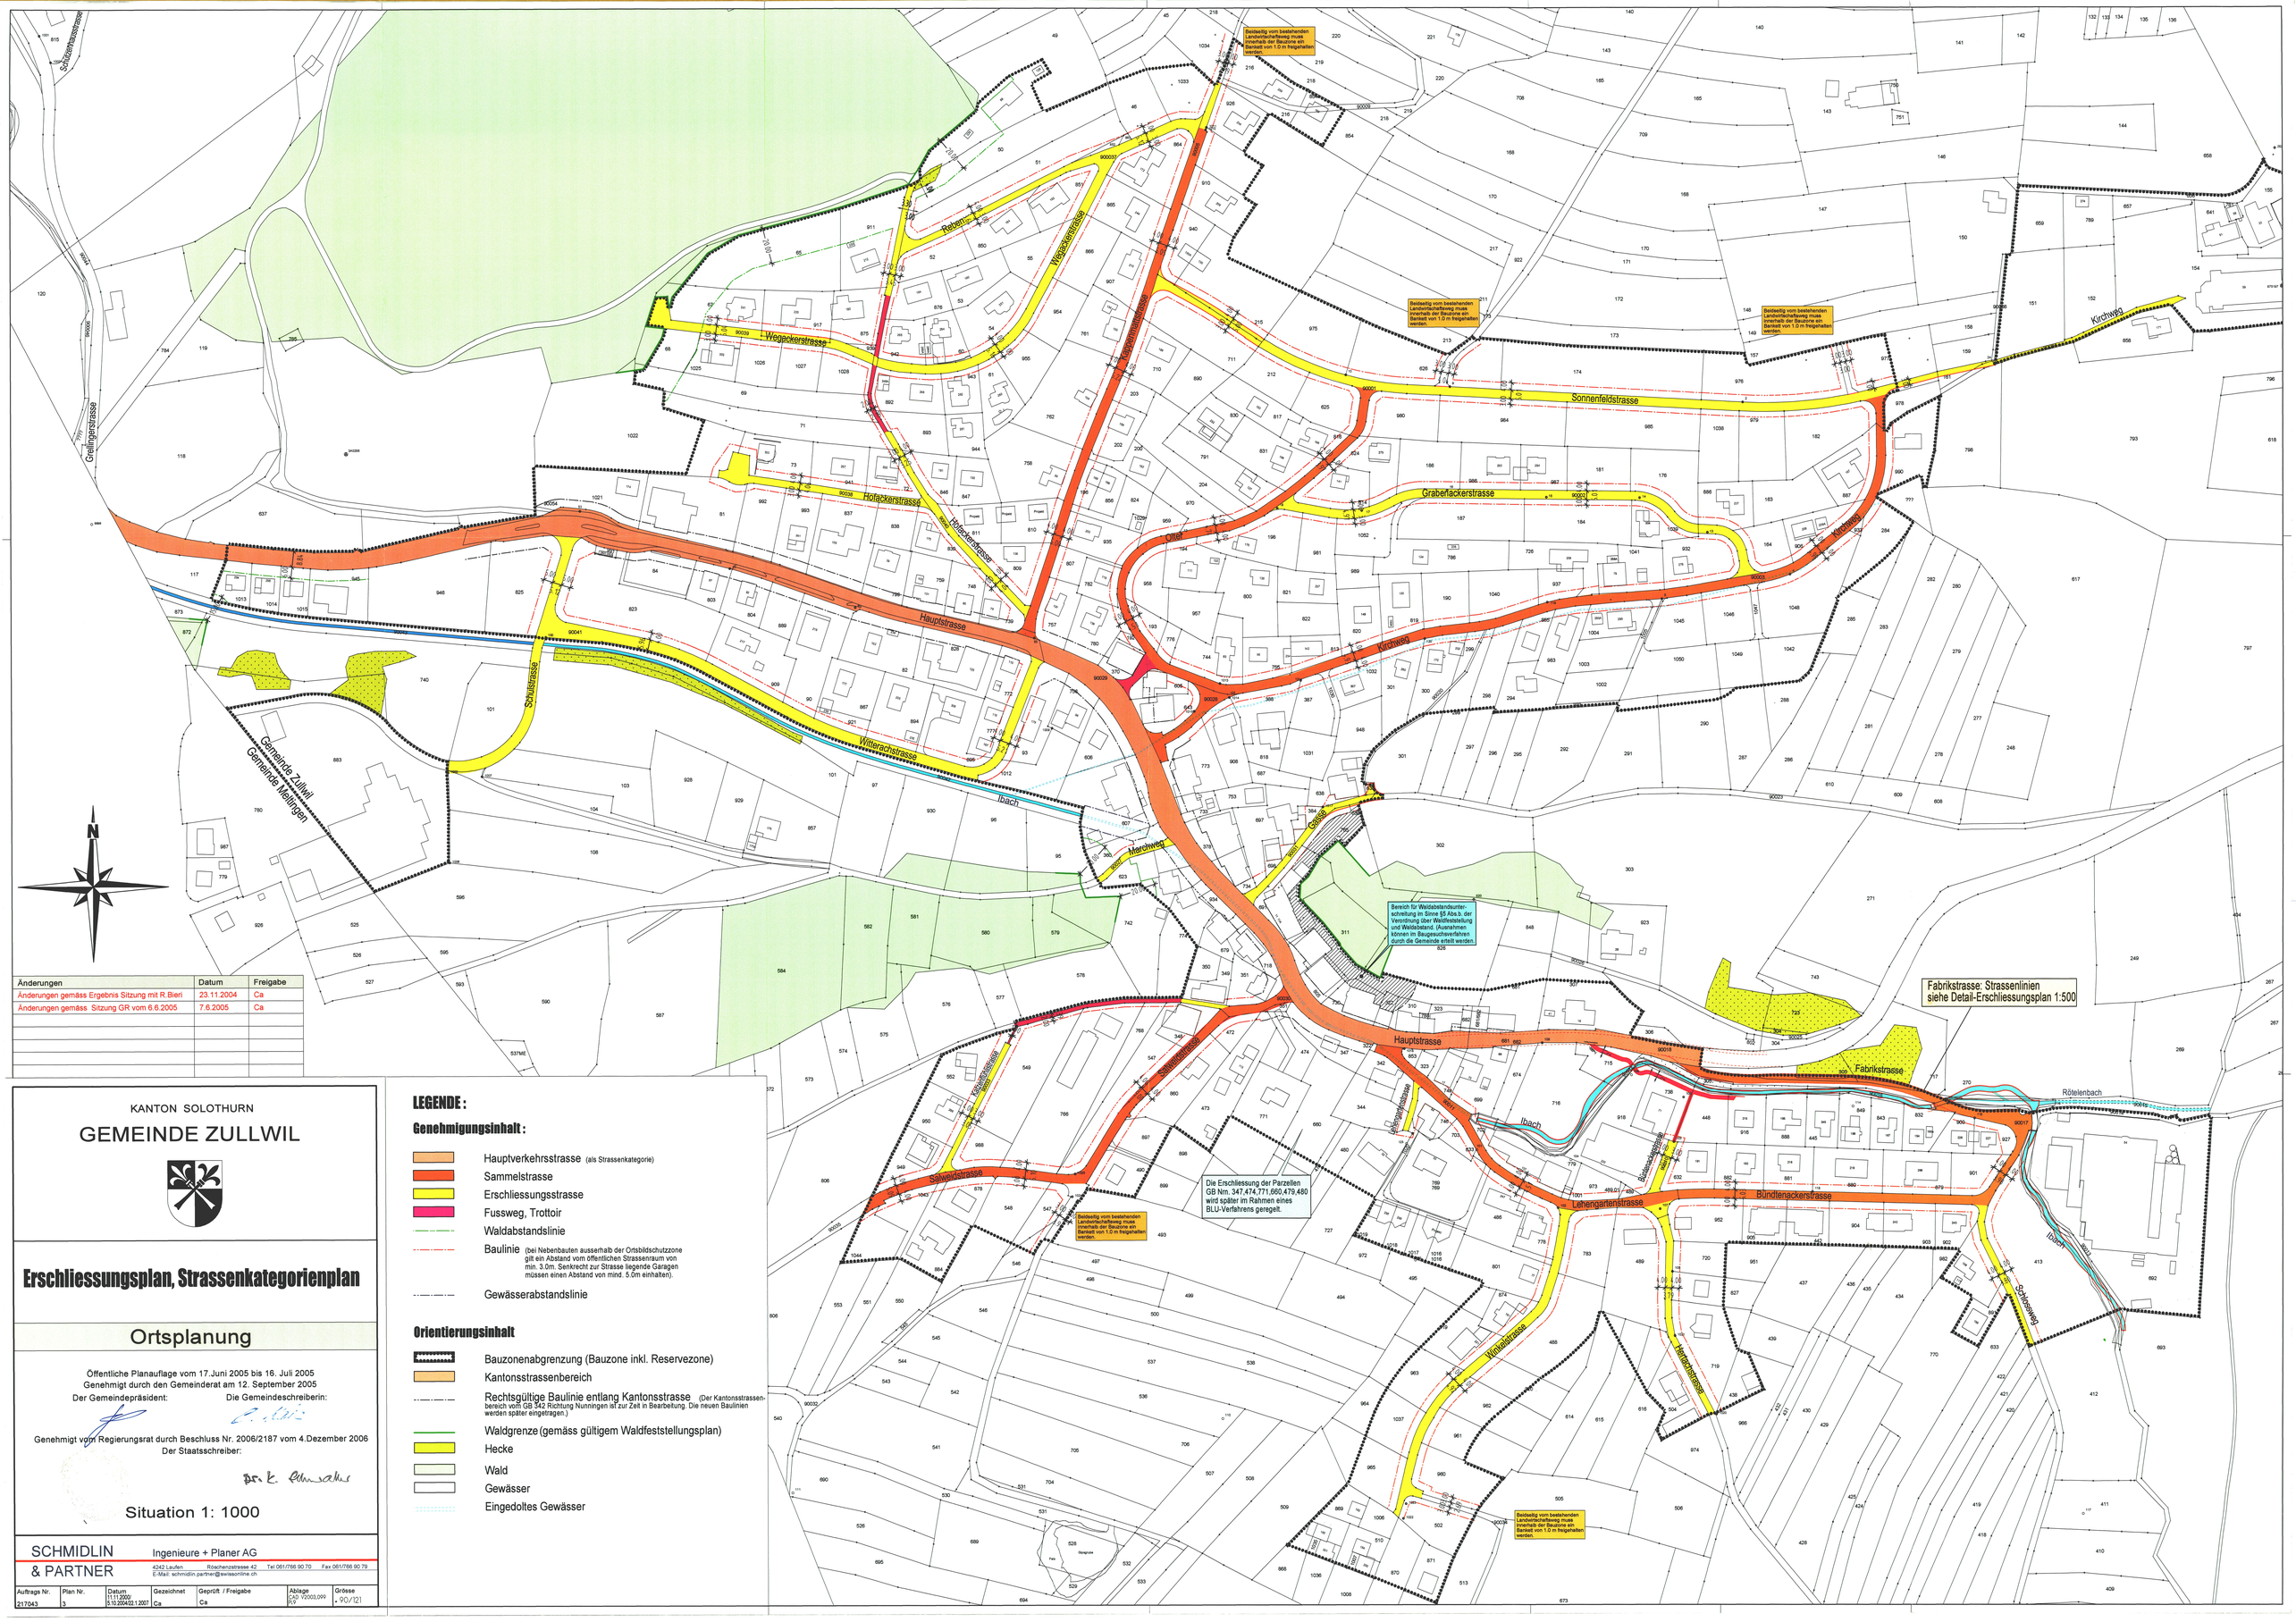

Änderungen	Datum	Freigabe
Änderungen gemäss Ergebnis Sitzung mit R.Bieri	23.11.2004	Ca
Änderungen gemäss Sitzung GR vom 6.6.2005	7.6.2005	Ca

KANTON SOLOTHURN

GEMEINDE ZULLWIL

Erschliessungsplan, Strassenkategorienplan

Ortsplanung

Öffentliche Planauflage vom 17.Juni 2005 bis 16. Juli 2005
Genehmigt durch den Gemeinderat am 12. September 2005

Der Gemeindepräsident: Die Gemeindeschreiberin:

Genehmigt vom Regierungsrat durch Beschluss Nr. 2006/2187 vom 4.Dezember 2006
Der Staatsschreiber:

Situation 1: 1000

LEGENDE:

Genehmigungsinhalt:

- Hauptverkehrsstrasse (als Strassenkategorie)
- Sammelstrasse
- Erschliessungsstrasse
- Fussweg, Trottoir
- Waldabstandslinie
- Baulinie (bei Nebenbauten ausserhalb der Ortsbildschutzzone gilt ein Abstand vom öffentlichen Strassenraum von min. 3.0m. Senkrecht zur Strasse liegende Garagen müssen einen Abstand von mind. 5.0m einhalten).
- Gewässerabstandslinie

Orientierungsinhalt

- Bauzonenabgrenzung (Bauzone inkl. Reservezone)
- Kantonsstrassenbereich
- Rechtsgültige Baulinie entlang Kantonsstrasse (Der Kantonsstrassenbereich vom GB 342 Richtung Nunningen ist zur Zeit in Bearbeitung. Die neuen Baulinien werden später eingetragen.)
- Waldgrenze (gemäss gültigem Waldfeststellungsplan)
- Hecke
- Wald
- Gewässer
- Eingedoltes Gewässer

SCHMIDLIN & PARTNER
Ingenieure + Planer AG
4242 Laufen Röschenzstrasse 42 Tel 061/766 90 70 Fax 061/766 90 79
E-Mail: schmidlin.partner@swissonline.ch

Auftrags Nr.	Plan Nr.	Datum	Gezeichnet	Geprüft / Freigabe	Ablage	Grösse
217043	3	11.11.2003 / 5.10.2004/21.1.2007	Ca	Ca	CAD V2003,0,0/0 KV	• 90/121