

132/4

Kant. Planungsstelle



GEMEINDE ZULLWIL

Spezieller Bebauungsplan


Plan 3

M. = 1:500

1954

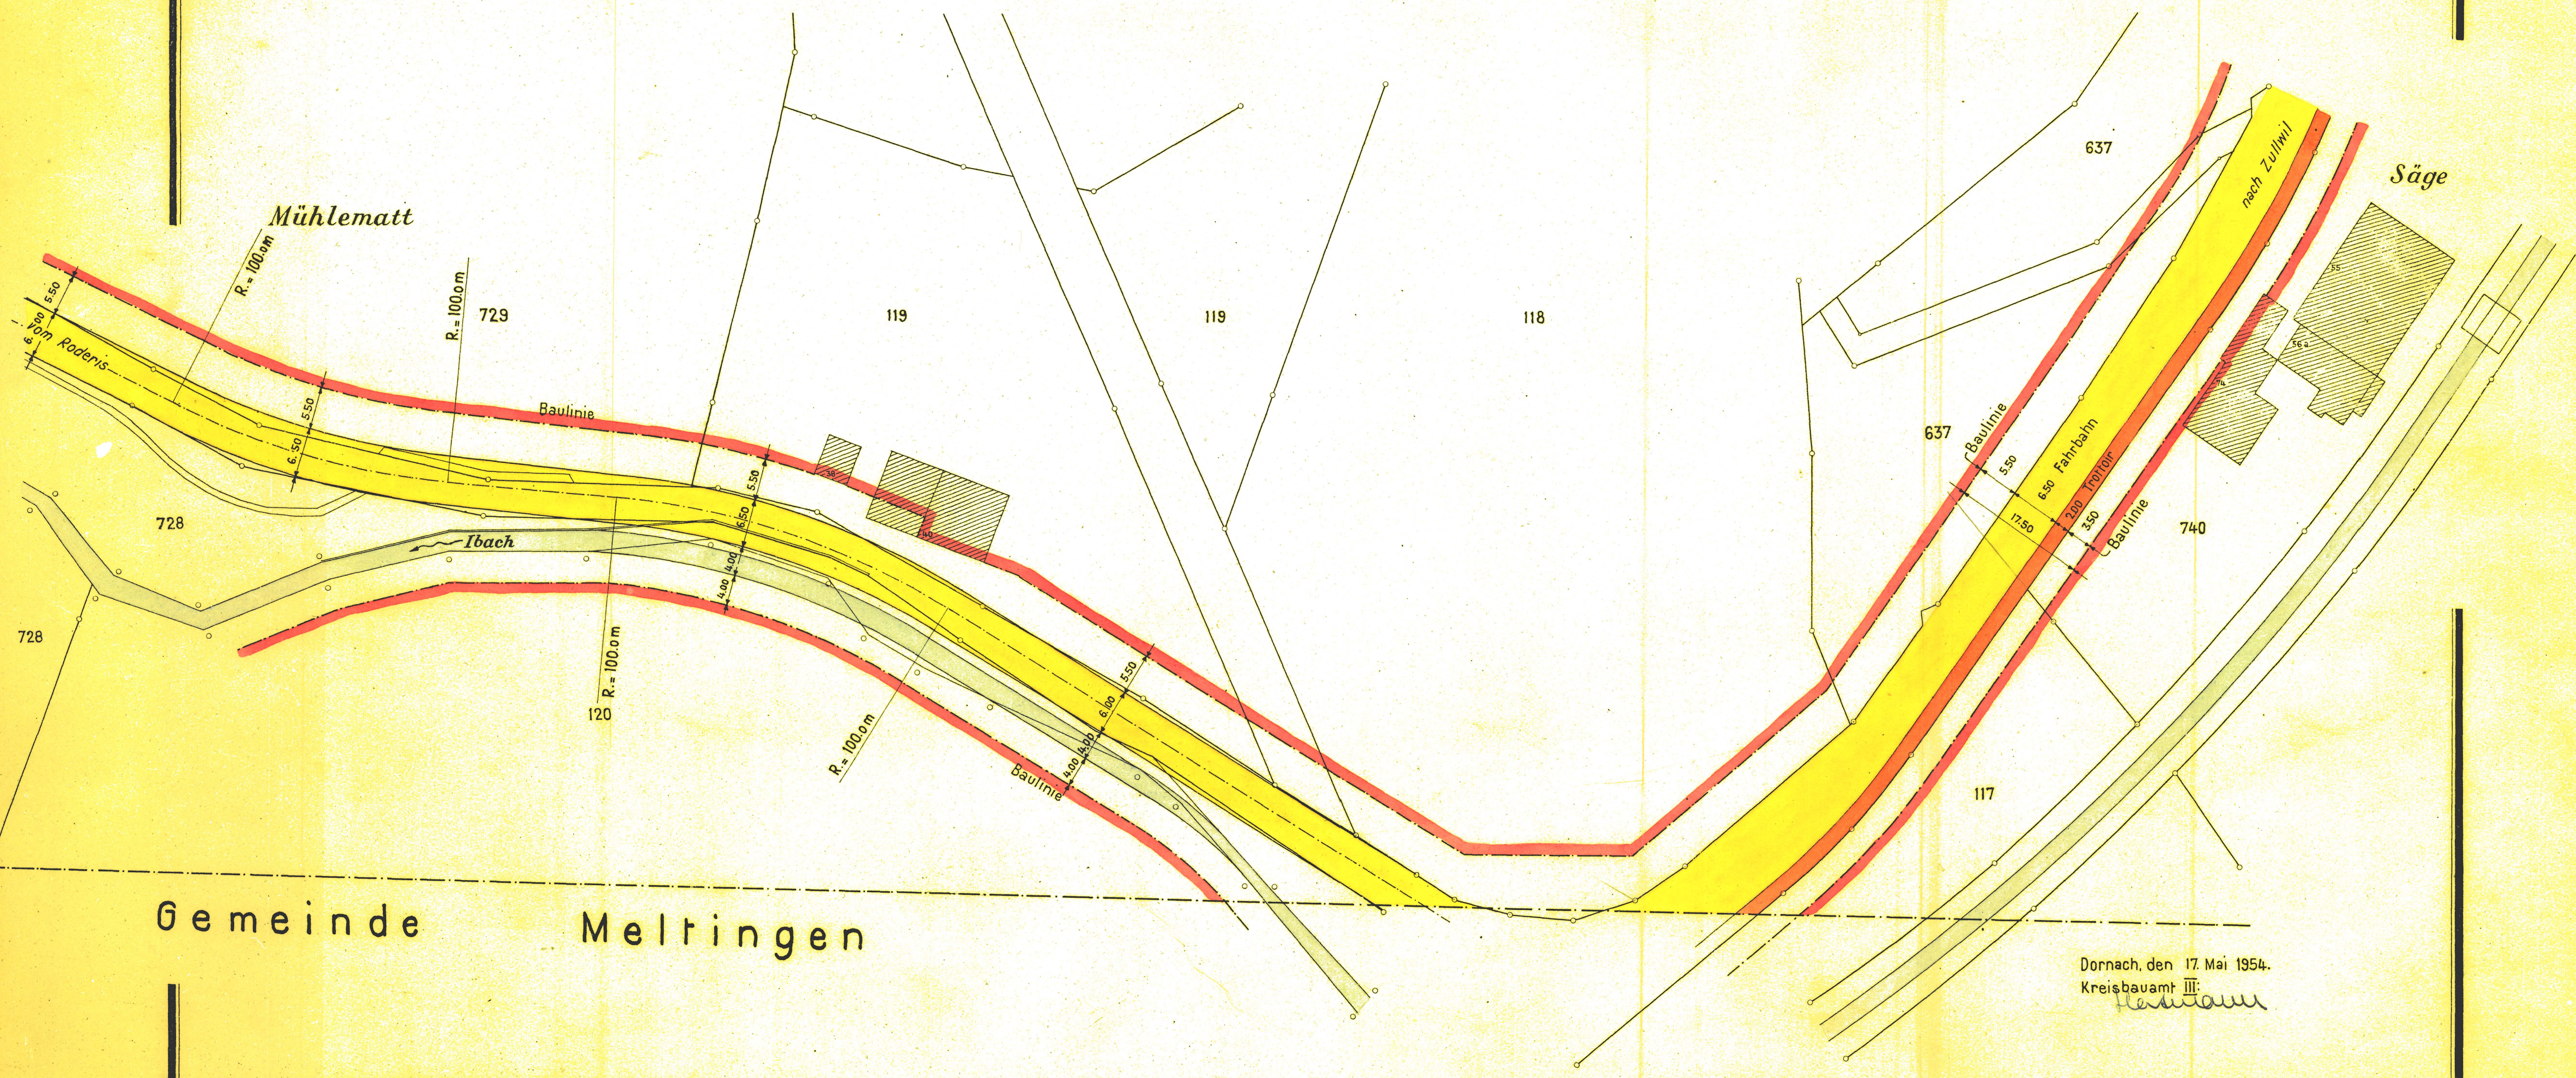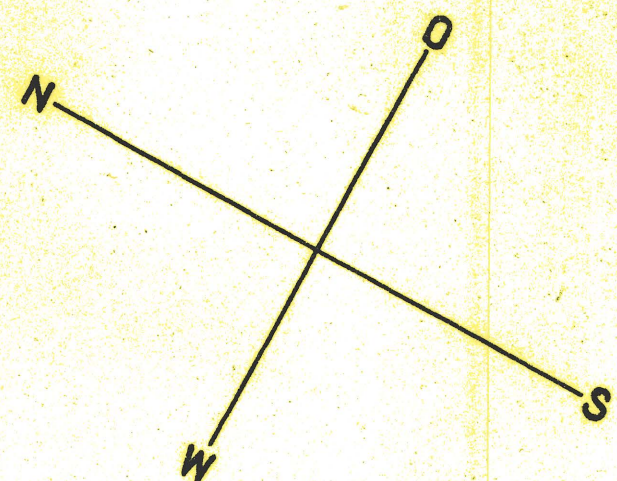

Dornach, den 17. Mai 1954.
Kreisbauamt III:
Kern

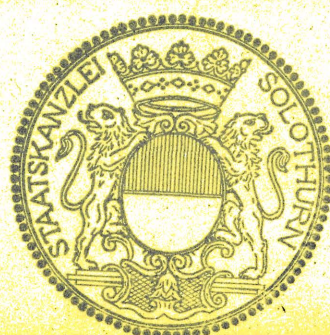

Vom Regierungsrat durch heutigen
Beschluss Nr. 4143 genehmigt.
Solothurn, den 14. Sept. 1954.
Der Staatsschreiber:
P. Schmid

Genehmigt an der Gemeindeversammlung vom 18. Juli 1954.

Der Ammann:

L. Künz

Der Gemeindegemeinder:

Prof. Keller

